

Registre-se. Autue-se.

Sala das Sessões _____ / _____ / _____

(Rúbrica do Presidente)



Data:

07 / 12 / 10

Número:

5175/2010

PL

CÂMARA MUNICIPAL DE CACHOEIRO DE ITAPEMIRIM ESTADO DO ESPÍRITO SANTO

EXERCÍCIO DE 2010

PERÍODO: 2009 A 2010

PRESIDENTE: DAVID ALBERTO LÓSS VICE-PRESIDENTE: LUIS GUIMARÃES

1º SECRETÁRIO: ROBERTO BASTOS 2º SECRETÁRIO: PROFº LÉO

ASSUNTO:

PROJETO DE LEI Nº 145/2010

INICIATIVA:

EDIL LUIS GUIMARÃES

HISTÓRICO:

DENOMINA VIA PÚBLICA A ESCADARIA
NELI DE JESUS BARBOZA, NO BAIRRO
NOSSA SENHORA DA PENHA.

OF/CM/Nº 2716/10 em 14/12/10

LEITURA: 07 / 12 / 2010

1ª DISCUSSÃO: _____ / _____ / _____

2ª DISCUSSÃO: 14 / 12 / 2010

APROVADO POR:

X UNANIMIDADE ABSTENÇÃO

PRESIDENTE: _____

REJEITADO POR:

X UNANIMIDADE ABSTENÇÃO

PRESIDENTE: _____

PEDIDO DE VISTA:

_____/_____/_____/ Ver.: _____

_____/_____/_____/ Ver.: _____

_____/_____/_____/ Ver.: _____

PRESIDENTE: _____

PEDIDO DE URGÊNCIA: _____ / _____ / _____

APROVADO POR:

X UNANIMIDADE ABSTENÇÃO

PRESIDENTE: _____

REJEITADO POR:

X UNANIMIDADE ABSTENÇÃO

PRESIDENTE: _____

PARECER DA COMISSÃO DE:

Constituição, Justiça e Redação

Finanças e Orçamento

Fiscalização e Controle Orçamentário


Obras e Serviços Públicos

Saúde, Saneamento e Meio Ambiente

Direitos Humanos e Assist. Social

Educação, Ciência e Tecnologia, de

Cultura, de Esporte e de Lazer

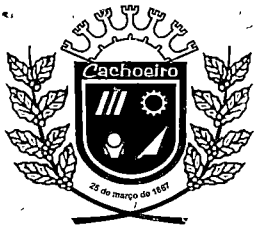

CÂMARA MUNICIPAL DE CACHOEIRO DE ITAPEMIRIM
ESTADO DO ESPÍRITO SANTO

02/

Projeto de Lei Nº __


DOCUMENTO:	P.L.
PROTOCOLO GERAL:	5175/10
NÚMERO PRÓPRIO:	145/10
DATA PROTOCOLO:	07/12/10

**DENOMINA VIA PÚBLICA E DÁ
OUTRAS PROVIDÊNCIAS NO
MUNICÍPIO DE CACHOEIRO DE
ITAPEMIRIM-ES**


Art. 1º – Fica denominado via pública: a escadaria **NELI DE JESUS BARBOZA**, no bairro Nossa Senhora da Penha, que inicia-se na rua José Rebello, próximo a rua Juvenal Pasteli e termina no entrocamento da rua José de Freitas com a rua Dorian Pontes de Paula..

Art. 2º – Esta lei entra em vigor na data de sua publicação, revogada as disposições em contrário.


Sala das Sessões, 07 de dezembro de 2010.

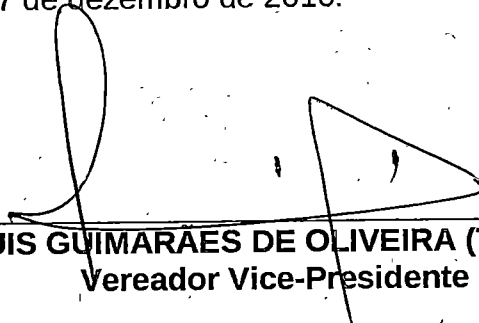

LUIS GUIMARÃES DE OLIVEIRA (Tereré)
Vereador Vice-Presidente

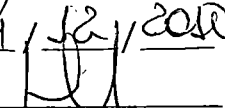APROVADO	
<input checked="" type="checkbox"/> UNANIMIDADE	
<input type="checkbox"/> X	<input type="checkbox"/> ABSTENÇÃO
Sessão	14/12/2010
Presidente	

“Feliz a Nação cujo Deus é o Senhor”

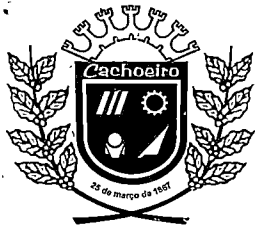

03/18

CÂMARA MUNICIPAL DE CACHOEIRO DE ITAPEMIRIM

ESTADO DO ESPÍRITO SANTO

JUSTIFICATIVA

Solicitamos desta distinta Casa de Leis, a apreciação e aprovação deste projeto no sentido de dignificar a Sra. NELI DE JESUS BARBOZA, falecida aos 36 anos de idade, onde sofreu muito até descobrir sua doença.

Contudo, uma pessoa amada e respeitada por todos que à rodeavam, além da honestidade e fidalguia com que sempre se relacionou com os vizinhos, amigos e familiares.

Com uma iniciativa ímpar de sua nora "Cristina" que entou o desejo de homenagear sua sogra, e condescender seu esposo, através desta honrosa lembrança de sua mãe. Portanto, é através desta nossa prerrogativa regimental solicitamos que esta escadaria se torne uma via pública de nossa cidade tornando-se lei o referido projeto.

Sala das Sessões, 07 de dezembro de 2010.


LUIS GUIMARÃES DE OLIVEIRA (Tereré)
Vereador Vice-Presidente

“Feliz a Nação cujo Deus é o Senhor”

Ok

04


À SEMGOV/DIAP:

Conforme solicitação tenho a informar que o logradouro constante do OFÍCIO/047/GB/CMCI, datado de 16.11.2010, ainda não possui denominação oficial.

Na oportunidade solicito que quando da feitura e aprovação da norma legal seja estabelecido o ponto de início e fim do logradouro em questão, facilitando assim sua posterior localização.

Em, 23 de novembro de 2011



Leandro Hemery R. Silveira
Geoprocessamento
SEMFA/GAC

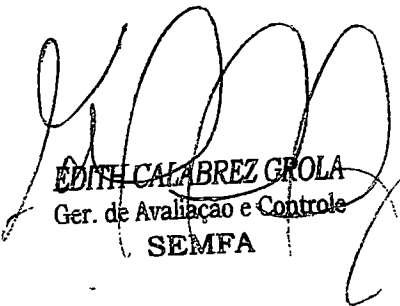
EDITH CALABREZ GROLA
Ger. de Avaliação e Controle
SEMFA

05/18

CROQUIS ESCALA 1:250

DECO. PUPILAS CADARIA

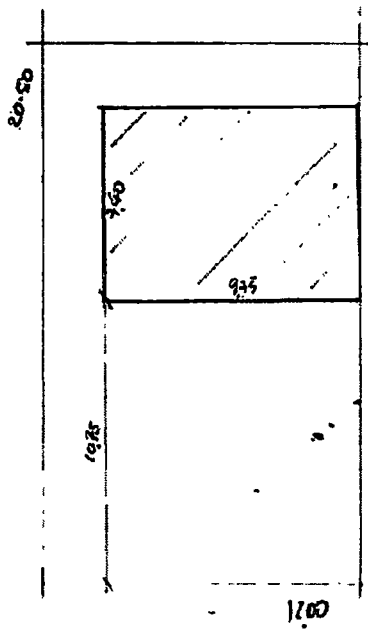

Clavis
Fontes
dos
ANJOS

PROJ. JOSÉ FREDERICO

ÁREA TERRENO	286,00m ²
ÁREA COB.	72,15m ²

PADRÃO

OBSERVAÇÕES

QUANT.	UNID.	DESCRIÇÃO	QUANT.	UNID.	DESCRIÇÃO	QUANT.	UNID.	DESCRIÇÃO
<input type="checkbox"/>	1	COBE	<input type="checkbox"/>	2	1-CD	<input type="checkbox"/>	3	OSTIA
<input type="checkbox"/>	2	TAIP	<input type="checkbox"/>	4	URUBI	<input type="checkbox"/>	5	MARCA-RA
<input type="checkbox"/>	3	MADERA	<input type="checkbox"/>	6	TELA	<input type="checkbox"/>	7	FENHO
<input type="checkbox"/>	4	ALV. ARIA	<input type="checkbox"/>	8	AMANTO	<input type="checkbox"/>	9	LAÇO
<input type="checkbox"/>	5	METÁLICA	<input type="checkbox"/>	10	LAÇO	<input type="checkbox"/>	11	RANHA
<input type="checkbox"/>	6	CIMENTO	<input type="checkbox"/>	12	ESPECIAL	<input type="checkbox"/>	13	ESPECIAL
<input type="checkbox"/>	7	MISTA	<input type="checkbox"/>	14	ESPECIAL	<input type="checkbox"/>	15	ESPECIAL

ACABAMENTO		REVESTIMENTO	
INTERIO	EXTERNO	INTERIO	EXTERNO
<input checked="" type="checkbox"/> 1 CALÇADO	<input type="checkbox"/> 1-CALÇADO	<input checked="" type="checkbox"/> 1-MEB. LO	<input type="checkbox"/> 1-MEB. LO
<input type="checkbox"/> 2-PINT. SIMPLES	<input type="checkbox"/> 2-PINT. SIMPLES	<input type="checkbox"/> 2-MAI. CERAMICO	<input type="checkbox"/> 2-MAI. CERAMICO
<input type="checkbox"/> 3-PINT. LAVAVEL	<input type="checkbox"/> 3-PINT. LAVAVEL	<input type="checkbox"/> 3-MASSA	<input type="checkbox"/> 3-MASSA
<input type="checkbox"/> 4-ESPECIAL	<input type="checkbox"/> 4-ESPECIAL	<input type="checkbox"/> 4-ESPECIAL	<input type="checkbox"/> 4-ESPECIAL

Sem Sem

06/

42421 Selton de Fide R. L. B. S.

PREFEITURA MUNICIPAL DE CACHOEIRO DE ITAPEMIRIM		INSCRIÇÃO				
DIVISÃO DE CADASTRO IMOBILIÁRIO		SETOR	QUADRA	LOTE	SUB-LOTE	L.V.
BOLETIM DE INFORMAÇÕES CADASTRAIS		601	101	02	50	0001
TIPO	ENDEREÇO	Nº				
RUA	1705 E I R I E B I E L L O	1513				
COMPLEMENTO	BARRIO	LOTEAMENTO				
111	VI 69 DIA I P I E N H A					
PROPRIETÁRIO / CONTRIBUINTE						
G E L I S O N I D I A S I L V I A B I E L O S I A						
ENDEREÇO P/ REMESSA DE AVISO					CEP	
RUA 1705 E I R I E B I E L L O					1513	
TÍTULO DE ELEITOR / C. B. C.		MEIDOR	PL.	LOTEAMENTO QUADRA	LOTE	Nº AUXILIAR
31941787		1857-153			265	1
I - INFORMAÇÕES SOBRE O LOGRADOURO			II - INFORMAÇÕES SOBRE O TERRENO			
1 - EQUIPAMENTOS E SERVIÇOS NO LOGRADOURO		2 - DA PROPRIEDADE	3 - SITUAÇÃO	4 - CARACTERÍSTICAS		
<input checked="" type="checkbox"/> 1 - PAVIMENTAÇÃO <input checked="" type="checkbox"/> 2 - REDE D'ÁGUA <input checked="" type="checkbox"/> 3 - SALENIAS PLUVIAIS <input checked="" type="checkbox"/> 4 - ILUM. PÚBLICA <input checked="" type="checkbox"/> 5 - REDE ELÉTRICA		<input checked="" type="checkbox"/> 6 - REDE TELEFÔNICA <input checked="" type="checkbox"/> 7 - REDE D'ÁGUA <input checked="" type="checkbox"/> 8 - REDE DE ESGOTO <input checked="" type="checkbox"/> 9 - COLETA DE LIXO <input checked="" type="checkbox"/> 10 - VARRIÇÃO	<input type="checkbox"/> 1 - FEDERAL <input type="checkbox"/> 2 - ESTADUAL <input type="checkbox"/> 3 - MUNICIPAL <input type="checkbox"/> 4 - RELIGIOSO <input checked="" type="checkbox"/> 5 - PARTICULAR	<input type="checkbox"/> 1 - ÚLTRA <input type="checkbox"/> 2 - TODA QUADRA <input type="checkbox"/> 3 - ESCADA <input checked="" type="checkbox"/> 4 - MEIO DE QUAD. <input type="checkbox"/> 5 - ENCRAVADO	<input type="checkbox"/> 1 - HORIZONTAL <input checked="" type="checkbox"/> 2 - DECLIVE <input checked="" type="checkbox"/> 3 - ACLIVE <input type="checkbox"/> 4 - INUNDÁVEL <input type="checkbox"/> 5 - ENCOSTA	
5 - NÍVEL	6 - Nº DE FRENTES	7 - CARACT. DO SOLO	8 - OCUPAÇÃO	9 - OUTROS		
<input type="checkbox"/> 1 - AO NÍVEL <input type="checkbox"/> 2 - ACIMA <input checked="" type="checkbox"/> 3 - ABAIXO	<input type="checkbox"/> 1 - 7 DE 4 <input type="checkbox"/> 2 - 4 TESTADAS <input type="checkbox"/> 3 - 3 TESTADAS <input type="checkbox"/> 4 - 2 TESTADAS <input checked="" type="checkbox"/> 5 - 1 TESTADA	<input checked="" type="checkbox"/> 1 - NORMAL <input type="checkbox"/> 2 - RÓCHOSO <input type="checkbox"/> 3 - ARENOSO <input type="checkbox"/> 4 - ALAGADIÇO	<input type="checkbox"/> 1 - VAZIO <input type="checkbox"/> 2 - EM TEMPORÁRIA <input type="checkbox"/> 3 - EM CONSTRUÇÃO <input checked="" type="checkbox"/> 4 - EDIFICADO	<input type="checkbox"/> 1 - PASSO PÚBLICO <input type="checkbox"/> 2 - MURADO <input type="checkbox"/> 3 - CERCADO <input checked="" type="checkbox"/> 4 - NENHUM		
III - INFORMAÇÕES SOBRE A EDIFICAÇÃO						
10 - UTILIZAÇÃO	11 - CONSERVAÇÃO	12 - CARACTERÍSTICAS	13 - TIPO	14 - ESPRIMIMENTOS	15 - DO USO	16 - PADRÃO
<input checked="" type="checkbox"/> 1 - PRÓPRIA <input type="checkbox"/> 2 - ALUGADA <input type="checkbox"/> 3 - CEDIDA <input type="checkbox"/> 4 - DESOCUPADA	<input type="checkbox"/> 1 - BOA <input checked="" type="checkbox"/> 2 - REGULAR <input type="checkbox"/> 3 - MÁ <input type="checkbox"/> 4 - PÉSSIMA	<input type="checkbox"/> 1 - ISOLADA <input type="checkbox"/> 2 - SEMI-ISOLADA <input type="checkbox"/> 3 - CONJUGADA <input type="checkbox"/> 4 - EDIF. FUNDOS <input type="checkbox"/> 5 - COM. HABIT. <input checked="" type="checkbox"/> 6 - SUB-SOLO <input type="checkbox"/> 7 - GALERIA <input type="checkbox"/> 8 - COND. HORIZ.	<input checked="" type="checkbox"/> 1 - CASA <input type="checkbox"/> 2 - APARTAMENTO <input type="checkbox"/> 3 - SALA <input type="checkbox"/> 4 - LOJA <input type="checkbox"/> 5 - GALPÃO <input type="checkbox"/> 6 - DEPOSITO <input type="checkbox"/> 7 - TELHEIRO <input type="checkbox"/> 8 - FÁBRICA <input type="checkbox"/> 9 - GARAGEM	<input type="checkbox"/> 1 - 01 <input type="checkbox"/> 2 - 02 <input type="checkbox"/> 3 - 03 <input type="checkbox"/> 4 - 04 <input type="checkbox"/> 5 - 05 <input type="checkbox"/> 6 - 06 <input type="checkbox"/> 7 - 07 <input type="checkbox"/> 8 - 08 <input type="checkbox"/> 9 - 09 <input type="checkbox"/> 10 - 10	<input checked="" type="checkbox"/> 1 - RESIDENCIAL <input type="checkbox"/> 2 - COMERCIAL <input type="checkbox"/> 3 - INDUSTRIAL <input type="checkbox"/> 4 - RELIGIOSO <input type="checkbox"/> 5 - ADM. PÚBLICA <input type="checkbox"/> 6 - SERVIÇO <input type="checkbox"/> 7 - ATIV. SOCIAL	<input type="checkbox"/> 1 - PADRÃO A <input type="checkbox"/> 2 - PADRÃO B <input type="checkbox"/> 3 - PADRÃO C <input type="checkbox"/> 4 - PADRÃO D
18 - ÁGUA	19 - ESGOTO	20 - INST. ELÉTRICA	21 - INST. SANITÁRIA	22 - ELEVADORES	23 - ESTACIONAMENTO	24 - INCIDÊNCIA
<input type="checkbox"/> 1 - SEM <input type="checkbox"/> 2 - PENA <input checked="" type="checkbox"/> 3 - HIDRÔMETRO <input type="checkbox"/> 4 - CISTERNA <input type="checkbox"/> 5 - PENA CISTERNA <input type="checkbox"/> 6 - HIDRÔM. CIST.	<input type="checkbox"/> 1 - SEM <input type="checkbox"/> 2 - FOSSA NEGRA <input type="checkbox"/> 3 - FOSSA SÉPTICA <input checked="" type="checkbox"/> 4 - REDE PÚBLICA	<input type="checkbox"/> 1 - EXTERNA <input type="checkbox"/> 2 - SEMI ENBUTIDA <input checked="" type="checkbox"/> 3 - ENBUTIDA	<input type="checkbox"/> 1 - EXTERNA <input checked="" type="checkbox"/> 2 - INTERNA <input type="checkbox"/> 3 - COMPLETA <input type="checkbox"/> 4 - MAIS DE UMA	<input type="checkbox"/> 1 - C/ UM <input type="checkbox"/> 2 - C/ DOIS <input type="checkbox"/> 3 - C/ MAIS DE DOIS	<input type="checkbox"/> 1 - VAGA COBERTA <input type="checkbox"/> 2 - VAGA DESCOBERTA	<input type="checkbox"/> 1 - NORMAL <input type="checkbox"/> 2 - NENHUM DE IPTU <input type="checkbox"/> 3 - EXCLUSÃO LÔNCA <input type="checkbox"/> 4 - INÍMUE DE IPTU
CADASTRADOR: <u>Resiane, Thiago</u> 27/06/96 SINDICÂNCIA: <u>11</u>			CONTROLADOR: <u>11/10/96</u> REVISOR: <u>11</u>			
ÁREA DO TERRENO	TESTADA	ÁREA EDIFICADA	DECLARANTE: <u>Daiana de Jesus</u>			
11	246	112	172			
INFORMAÇÕES COMPLEMENTARES: <u>feito acerto</u> <u>do nome com processo pro</u> <u>total 311051101</u> <u>de elim. 2102/08</u> <u>Mlle</u>			DATA DE LANÇAMENTO: _____ INSCRIÇÕES ANTERIORES: _____			



* imóvel onde residiu a S^{ra}. Neli de Jesus Barboza.

8/8

ESCADARIA NELI DE JESUS BARBOZA

BAIRRO: NOSSA SENHORA DA PENHA

FERROVIARIOS

ANTONIO ADIVERCI

JOSE REBELLO

NOSSA SENHORA DA PENHA

ESCADARIA PUBLICA


JUVENAL PASTELI
IBITQUARA

SANTA HELENA

ANTONIO SINGUI

OVIDIO JOSE DE FREITAS

SANTA TEREZINHA

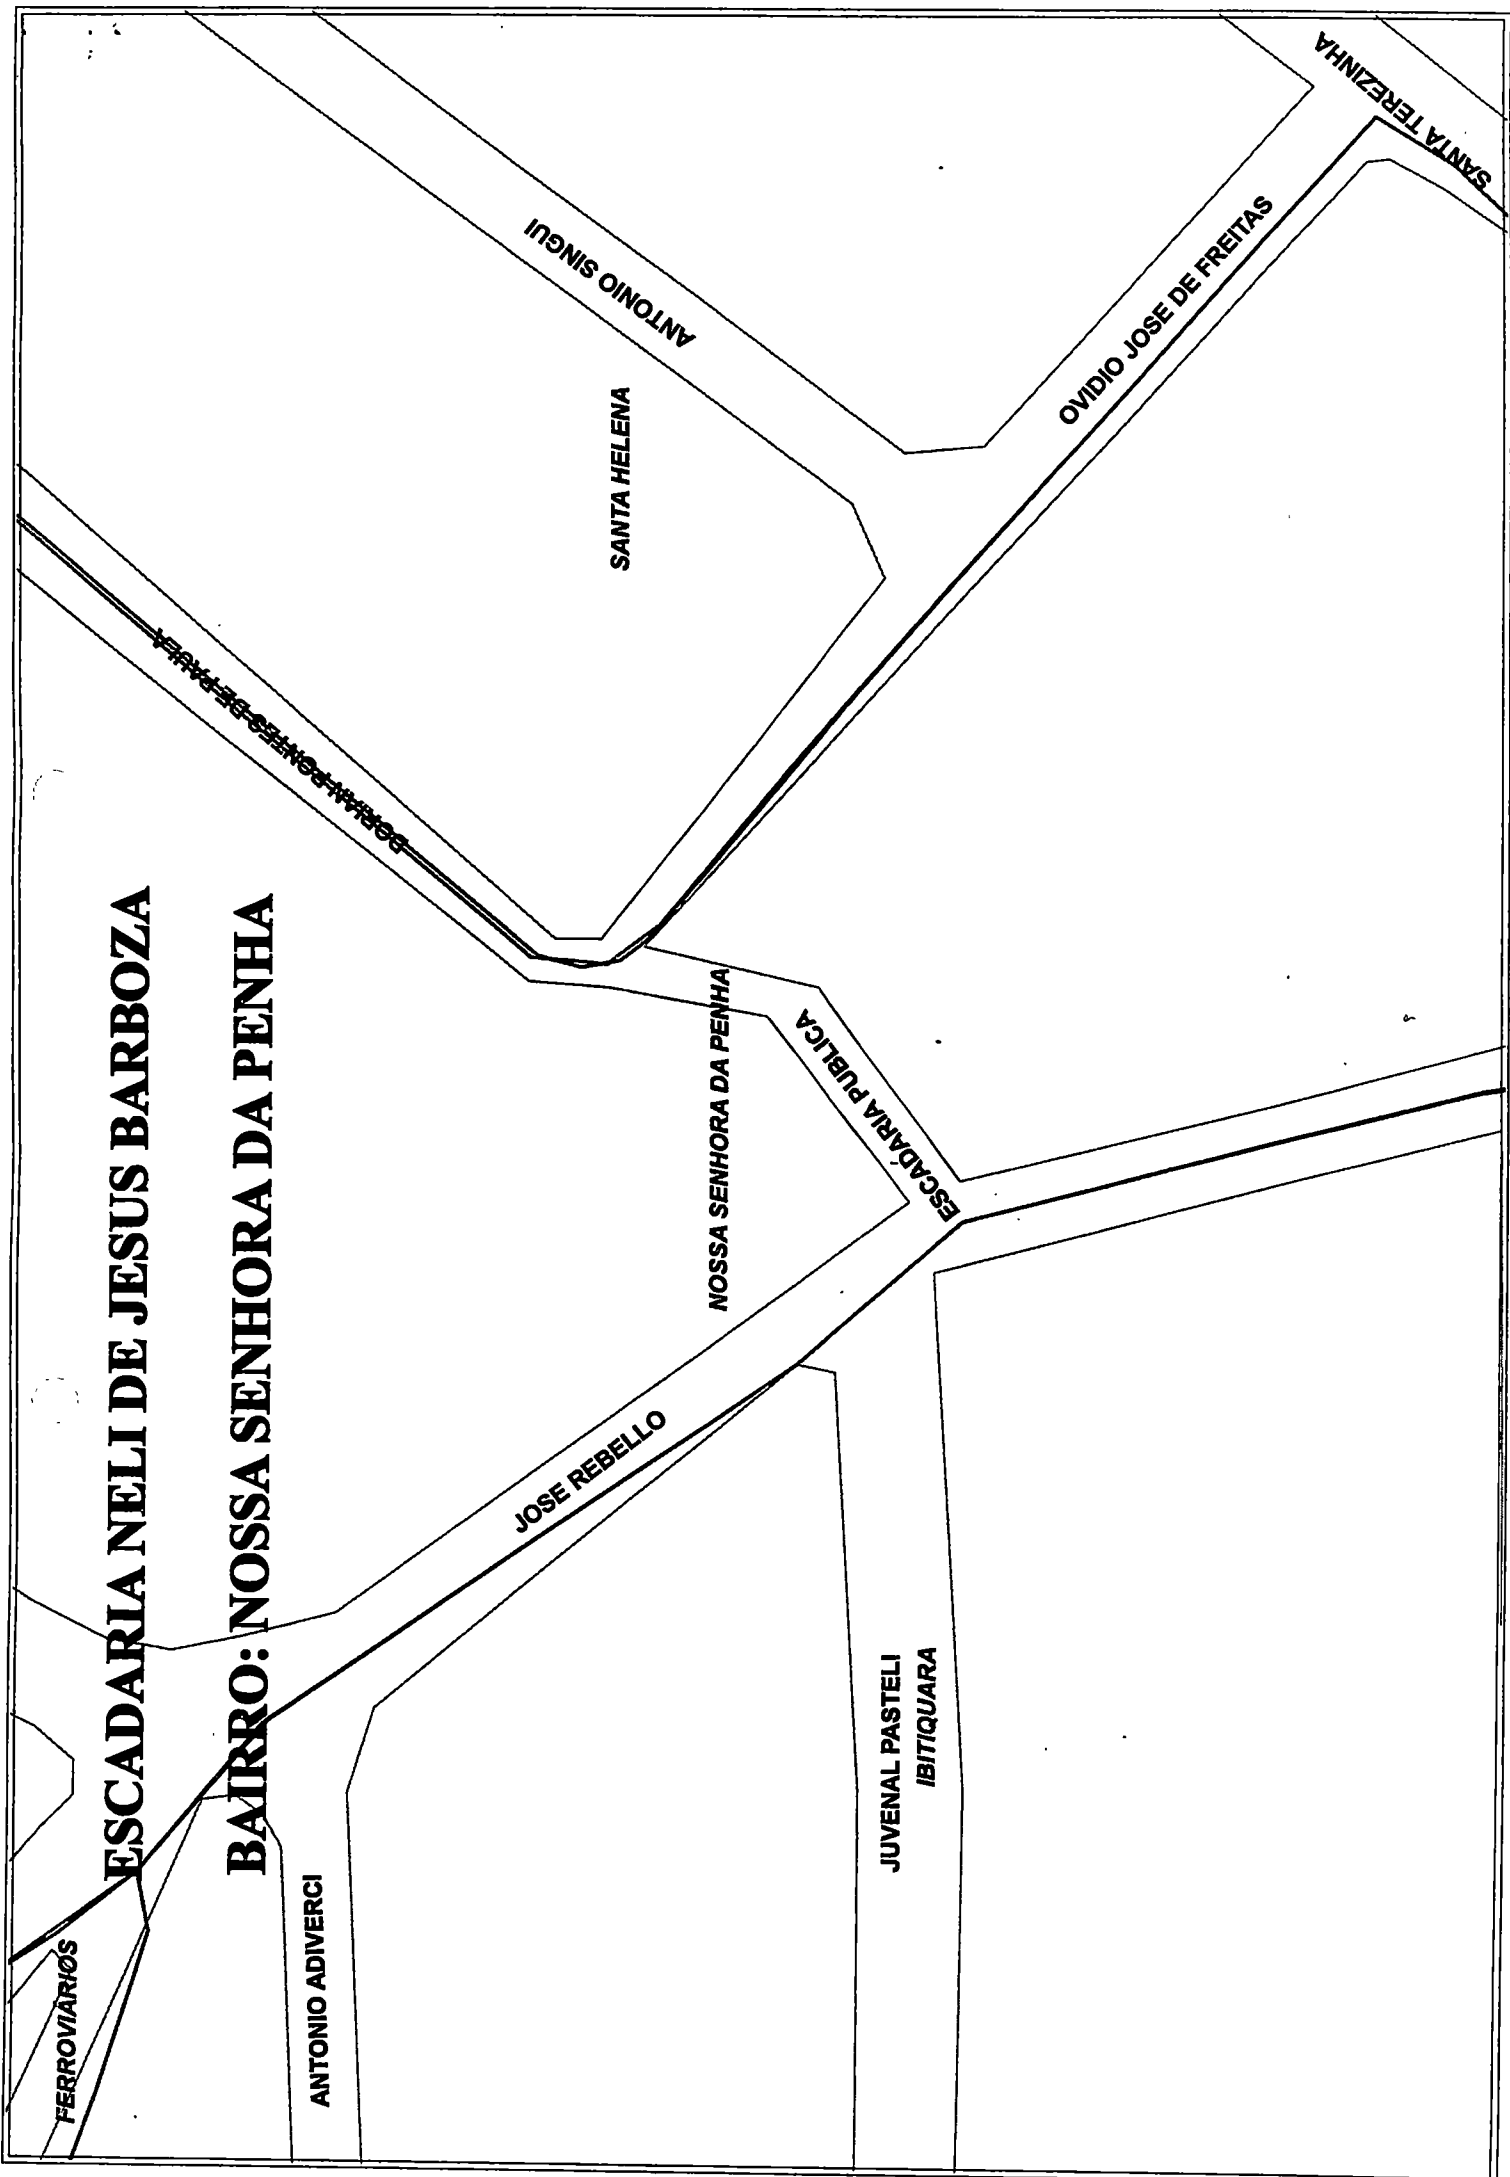

547- 09

República Federativa do Brasil

CACHOEIRO DE ITAPEMIRIM



ESTADO DO ESPÍRITO SANTO

ÓBITO Nº 14.873

FERNANDO CARVALHO GOMES Escrivão Oficial do Cartório do 1.º
Ofício do Registro Civil da Cidade de Cachoeiro de Itapemirim Estado do Espírito Santo, por
nomeação na forma da lei etc.

CERTIFICO, que as fls. 162v do livro nº 016 do registro de Óbitos, foi
feito hoje o assento de "Neli de Jesus Barbosa" —
falecida ao 05 de janeiro de 1993
à 05 hora e 15 ms. em a Santa Casa, nesta cidade
do sexo feminina de cor branca
profissão costureira natural de este Estado —
domiciliado e residente em esta cidade —
com 36 anos — de idade, estado civil casado filha
de Laurence Marques de Jesus —
e de Da Maria Pereira de Jesus —

Foi declarante Gelson de Silva Barbosa, sendo o atestado
do óbito firmado por Dr. Vicente Paulo de Miranda que deu
como causa da morte Coquelice nos pleuras —


e o sepultamento sera feito
no cemitério de Monte Cristo, nesta cidade —

OBSERVAÇÕES: —

O referido é verdade e dou fé

Cachoeiro de Itapemirim 05 de janeiro de 1993


Oficial de Registro Civil

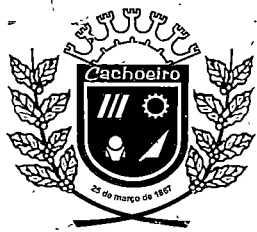

70

CÂMARA MUNICIPAL DE CACHOEIRO DE ITAPEMIRIM ESTADO DO ESPÍRITO SANTO

Projeto de Lei Nº _____


DOCUMENTO:	P.L.
PROTOCOLO GERAL:	5175/10
NÚMERO PRÓPRIO:	145/10
DATA PROTOCOLO:	07/12/2010


**DENOMINA VIA PÚBLICA E DÁ
OUTRAS PROVIDÊNCIAS NO
MUNICÍPIO DE CACHOEIRO DE
ITAPEMIRIM-ES**

Art. 1º – Fica denominado via pública a escadaria **NELI DE JESUS BARBOZA**, no bairro Nossa Senhora da Penha, que inicia-se na rua José Rebello, próximo a rua Juvenal Pasteli e termina no entrocamento da rua José de Freitas com a rua Dorian Pontes de Paula..

Art. 2º – Esta lei entra em vigor na data de sua publicação, revogada as disposições em contrário.

Sala das Sessões, 07 de dezembro de 2010.

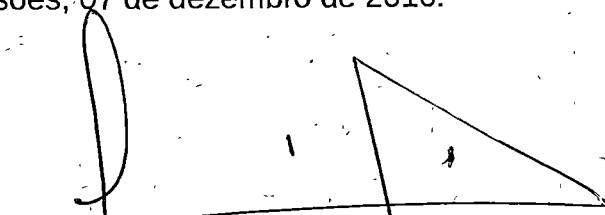
LUIS GUIMARÃES DE OLIVEIRA (Tereré)
Vereador Vice-Presidente

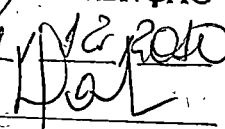APROVADO	
<input checked="" type="checkbox"/> UNANIMIDADE	
<input checked="" type="checkbox"/> X	<input type="checkbox"/> ABSTENÇÃO
Sessão	14/12/2010
Presidente	

“Feliz a Nação cujo Deus é o Senhor”



CÂMARA MUNICIPAL DE CACHOEIRO DE ITAPEMIRIM

ESTADO DO ESPÍRITO SANTO


JUSTIFICATIVA

Solicitamos desta distinta Casa de Leis, a apreciação e aprovação deste projeto no sentido de dignificar a Sra. NELI DE JESUS BARBOZA, falecida aos 36 anos de idade, onde sofreu muito até descobrir sua doença.

Contudo, uma pessoa amada e respeitada por todos que à rodeavam, além da honestidade e fidalguia com que sempre se relacionou com os vizinhos, amigos e familiares.

Com uma iniciativa ímpar de sua nora "Cristina" que entou o desejo de homenagear sua sogra, e condescender seu esposo, através desta honrosa lembrança de sua mãe. Portanto, é através desta nossa prerrogativa regimental solicitamos que esta escadaria se torne uma via pública de nossa cidade tornando-se lei o referido projeto.

Sala das Sessões, 07 de dezembro de 2010.



LUIS GUIMARÃES DE OLIVEIRA (Tereré)
Vereador Vice-Presidente

“Feliz a Nação cujo Deus é o Senhor”

04

12/11


À SEMGOV/DIAP:

Conforme solicitação tenho a informar que o logradouro constante do OFÍCIO/047/GB/CMCI, datado de 16.11.2010, ainda não possui denominação oficial.

Na oportunidade solicito que quando da feitura e aprovação da norma legal seja estabelecido o ponto de início e fim do logradouro em questão, facilitando assim sua posterior localização.

Em, 23 de novembro de 2011


Leandro Hemerty R. Silveira
Geoprocessamento
SEMFA/GAC

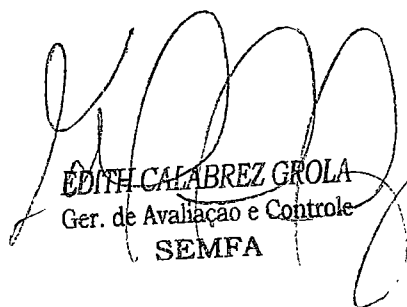
EDITH CALABREZ GROLA
Ger. de Avaliação e Controle
SEMFA

13

42421 Gilson de F. R. L.

PREFEITURA MUNICIPAL DE CACHOEIRO DE ITAPEMIRIM					INSCRIÇÃO						
DIVISÃO DE CADASTRO IMOBILIÁRIO					SETOR	QUADRA	LOTE	SUB-LOTE	D.V.		
BOLETIM DE INFORMAÇÕES CADASTRAIS					601	101	02	30	0001		
ENDEREÇO					Nº						
RUA FLORES RIBEIRO					1513						
COMPLEMENTO					BAIRRO						
					N. 159 DIA PLENARIA						
PROPRIETÁRIO / CONTRIBUINTE					LOTEAMENTO						
GILSON DA SILVA BRIBOSA											
ENDEREÇO P/ REMESSA DE AVISO					CEP						
RUA FLORES RIBEIRO					1513						
TÍTULO DE ELEITOR / C. B. C.					MEDIDOR						
31941718718157-1513					PL. LOTEAMENTO QUADRA LOTE Nº AUXILIAR						
31941718718157-1513					2615 / /						
I - INFORMAÇÕES SOBRE O LOGRADOURO					II - INFORMAÇÕES SOBRE O TERRENO						
1 - EQUIPAMENTOS E SERVIÇOS NO LOGRADOURO					2 - DA PROPRIEDADE		3 - SITUAÇÃO		4 - CARACTERÍSTICAS		
<input checked="" type="checkbox"/> 1 - PAVIMENTAÇÃO <input checked="" type="checkbox"/> 2 - MEIO-FIO <input type="checkbox"/> 3 - BALNEAR. PLUVIAIS <input checked="" type="checkbox"/> 4 - ILUM. PÚBLICA <input checked="" type="checkbox"/> 5 - REDE ELÉTRICA <input checked="" type="checkbox"/> 6 - REDE TELEFÔNICA <input checked="" type="checkbox"/> 7 - REDE D'ÁGUA <input checked="" type="checkbox"/> 8 - REDE DE ESGOTO <input checked="" type="checkbox"/> 9 - COLETA DE LIXO <input checked="" type="checkbox"/> 10 - VARRIÇÃO					<input type="checkbox"/> 1 - FEDERAL <input type="checkbox"/> 2 - ESTADUAL <input type="checkbox"/> 3 - MUNICIPAL <input type="checkbox"/> 4 - RELIGIOSO <input checked="" type="checkbox"/> 5 - PARTICULAR		<input type="checkbox"/> 1 - OLEDA <input type="checkbox"/> 2 - TODA QUADRA <input type="checkbox"/> 3 - ESQUINA <input checked="" type="checkbox"/> 4 - MEIO DE QUAD. <input type="checkbox"/> 5 - ENCRÁVADO		<input type="checkbox"/> 1 - HORIZONTAL <input checked="" type="checkbox"/> 2 - DECLIVE <input checked="" type="checkbox"/> 3 - ACIVE <input type="checkbox"/> 4 - INUNDÁVEL <input type="checkbox"/> 5 - ENCOSTA		
5 - NÍVEL		6 - Nº DE FRENTES		7 - CARACT. DO SOLO		8 - OCUPAÇÃO		9 - OUTROS			
<input type="checkbox"/> 1 - AO NÍVEL <input type="checkbox"/> 2 - ACIMA <input checked="" type="checkbox"/> 3 - ABAIXO		<input type="checkbox"/> 1 - + DE 4 <input type="checkbox"/> 2 - 4 TESTADAS <input type="checkbox"/> 3 - 3 TESTADAS <input type="checkbox"/> 4 - 2 TESTADAS <input checked="" type="checkbox"/> 5 - 1 TESTADA		<input checked="" type="checkbox"/> 1 - NORMAL <input type="checkbox"/> 2 - ROCHOSO <input type="checkbox"/> 3 - ARENOSO <input type="checkbox"/> 4 - ALAGADIÇO		<input type="checkbox"/> 1 - VASO <input type="checkbox"/> 2 - EDIF. TEMPORÁRIA <input type="checkbox"/> 3 - EM CONSTRUÇÃO <input checked="" type="checkbox"/> 4 - EDIFICADO		<input type="checkbox"/> 1 - PASSEIO PÚBLICO <input type="checkbox"/> 2 - MURADO <input type="checkbox"/> 3 - CERCADO <input checked="" type="checkbox"/> 4 - NENHUM			
III - INFORMAÇÕES SOBRE A EDIFICAÇÃO											
10 - UTILIZAÇÃO		11 - CONSERVAÇÃO		12 - CARACTERÍSTICAS		13 - TIPO		14 - REPARTEMENTOS			
<input checked="" type="checkbox"/> 1 - PRÓPRIA <input type="checkbox"/> 2 - ALUGADA <input type="checkbox"/> 3 - CEDIDA <input type="checkbox"/> 4 - DESOCUPADA		<input type="checkbox"/> 1 - BOA <input checked="" type="checkbox"/> 2 - REGULAR <input type="checkbox"/> 3 - MÁ <input type="checkbox"/> 4 - PÉSSIMA		<input type="checkbox"/> 1 - ISOLADA <input type="checkbox"/> 2 - SEMI-ISOLADA <input type="checkbox"/> 3 - CONJUGADA <input type="checkbox"/> 4 - EDIF. FUNDOS <input type="checkbox"/> 5 - CONJ. HABIT. <input type="checkbox"/> 6 - SUB-SOLO <input type="checkbox"/> 7 - BALERIA <input type="checkbox"/> 8 - COND. HORIZ.		<input checked="" type="checkbox"/> 1 - CASA <input type="checkbox"/> 2 - APARTAMENTO <input type="checkbox"/> 3 - SALA <input type="checkbox"/> 4 - LOJA <input type="checkbox"/> 5 - GALPÃO <input type="checkbox"/> 6 - DEPÓSITO <input type="checkbox"/> 7 - TELHEIRO <input type="checkbox"/> 8 - FÁBRICA <input type="checkbox"/> 9 - BARABEM		<input type="checkbox"/> 1 - RESIDENCIAL <input type="checkbox"/> 2 - COMERCIAL <input type="checkbox"/> 3 - INDUSTRIAL <input type="checkbox"/> 4 - RELIGIOSO <input type="checkbox"/> 5 - ADM. PÚBLICA <input type="checkbox"/> 6 - SERVIÇO <input type="checkbox"/> 7 - ATIV. SOCIAL		<input type="checkbox"/> 1 - PADRÃO A <input type="checkbox"/> 2 - PADRÃO B <input type="checkbox"/> 3 - PADRÃO C <input type="checkbox"/> 4 - PADRÃO D	
15 - LOCALIZ. UNIDADE		16 - DO USO		17 - PADRÃO		18 - ÁGUA		19 - ESGOTO			
<input type="checkbox"/> 1 - VASO <input type="checkbox"/> 2 - EDIF. TEMPORÁRIA <input type="checkbox"/> 3 - EM CONSTRUÇÃO <input checked="" type="checkbox"/> 4 - EDIFICADO		<input checked="" type="checkbox"/> 1 - RESIDENCIAL <input type="checkbox"/> 2 - COMERCIAL <input type="checkbox"/> 3 - INDUSTRIAL <input type="checkbox"/> 4 - RELIGIOSO <input type="checkbox"/> 5 - ADM. PÚBLICA <input type="checkbox"/> 6 - SERVIÇO <input type="checkbox"/> 7 - ATIV. SOCIAL		<input type="checkbox"/> 1 - PADRÃO A <input type="checkbox"/> 2 - PADRÃO B <input type="checkbox"/> 3 - PADRÃO C <input type="checkbox"/> 4 - PADRÃO D		<input type="checkbox"/> 1 - SEM <input type="checkbox"/> 2 - PENA <input checked="" type="checkbox"/> 3 - HIDRÔMETRO <input type="checkbox"/> 4 - CISTERNA <input type="checkbox"/> 5 - PENA CISTERNA <input type="checkbox"/> 6 - HIDRÔM. CIST.		<input type="checkbox"/> 1 - SEM <input type="checkbox"/> 2 - FOSSA NEGRA <input type="checkbox"/> 3 - FOSSA SÉPTICA <input checked="" type="checkbox"/> 4 - REDE PÚBLICA		<input type="checkbox"/> 1 - EXTERNA <input type="checkbox"/> 2 - SEMI-EMBTIDA <input checked="" type="checkbox"/> 3 - EMBUTIDA	
20 - INST. ELÉTRICA		21 - INST. SANITÁRIA		22 - ELEVADORES		23 - ESTACIONAMENTO		24 - INCIDÊNCIA			
<input type="checkbox"/> 1 - EXTERNA <input type="checkbox"/> 2 - SEMI-EMBTIDA <input checked="" type="checkbox"/> 3 - EMBUTIDA		<input type="checkbox"/> 1 - EXTERNA <input checked="" type="checkbox"/> 2 - INTERNA <input type="checkbox"/> 3 - COMPLETA <input type="checkbox"/> 4 - MAIS DE UMA		<input type="checkbox"/> 1 - C/ UM <input type="checkbox"/> 2 - C/ DOIS <input type="checkbox"/> 3 - C/ MAIS DE DOIS		<input type="checkbox"/> 1 - VAGA COBERTA <input type="checkbox"/> 2 - VAGA DESCOBERTA		<input type="checkbox"/> 1 - NORMAL <input type="checkbox"/> 2 - SENTO DE IPTU <input type="checkbox"/> 3 - EXCLUSÃO LÔTICA <input type="checkbox"/> 4 - IMUNE DE IPTU			
CONTROLE											
CADASTRADOR: Rosiene Thiago 27/06/96 SINDICÂNCIA: / /					DESENHISTA: / / 11/09/96 REVISOR: / /						
ÁREA DO TERRENO		TESTADA		ÁREA EDIFICADA		DECLARANTE					
246		12		72		Diana de Jesus					
INFORMAÇÕES COMPLEMENTARES					DATA DE LANÇAMENTO						
feito aceto de nome com processo pro total 34254/07 de elson 2403/08 Milica					INSCRIÇÕES ANTERIORES						

4/2

sem


7	MISTO	<input type="checkbox"/>
8	CONCRETO	<input type="checkbox"/>
9	METALICA	<input checked="" type="checkbox"/>
10	ALUMINIO	<input checked="" type="checkbox"/>
11	MADEIRA	<input checked="" type="checkbox"/>
12	TAPE	<input type="checkbox"/>
13	VIDRO	<input type="checkbox"/>
14	ZINCO	<input type="checkbox"/>
15	OUTROS	<input checked="" type="checkbox"/>
16	REVESTIMENTO	<input checked="" type="checkbox"/>
17	REVESTIMENTO	<input type="checkbox"/>
18	REVESTIMENTO	<input type="checkbox"/>
sem

OBSERVAÇÕES

AREA TENDIDO 286,00m²
 AREA GALP 72,15m²

JOSE FERRELLLO

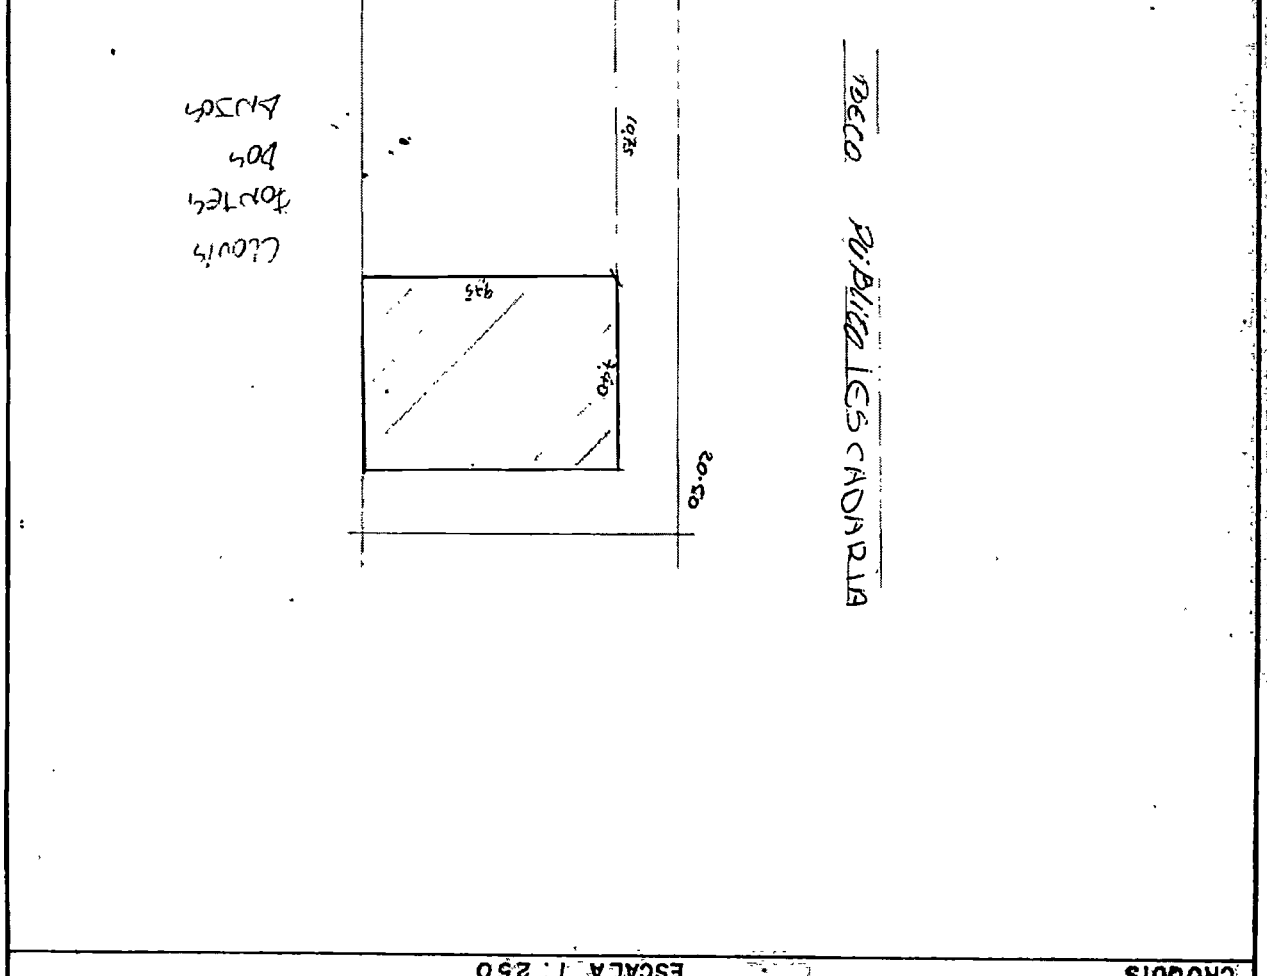

ESCALA 1:250


CROQUIS

(Handwritten mark)



* imóvel onde residiu a S^{ra} Neli de Jesus Barbosa.

10/2

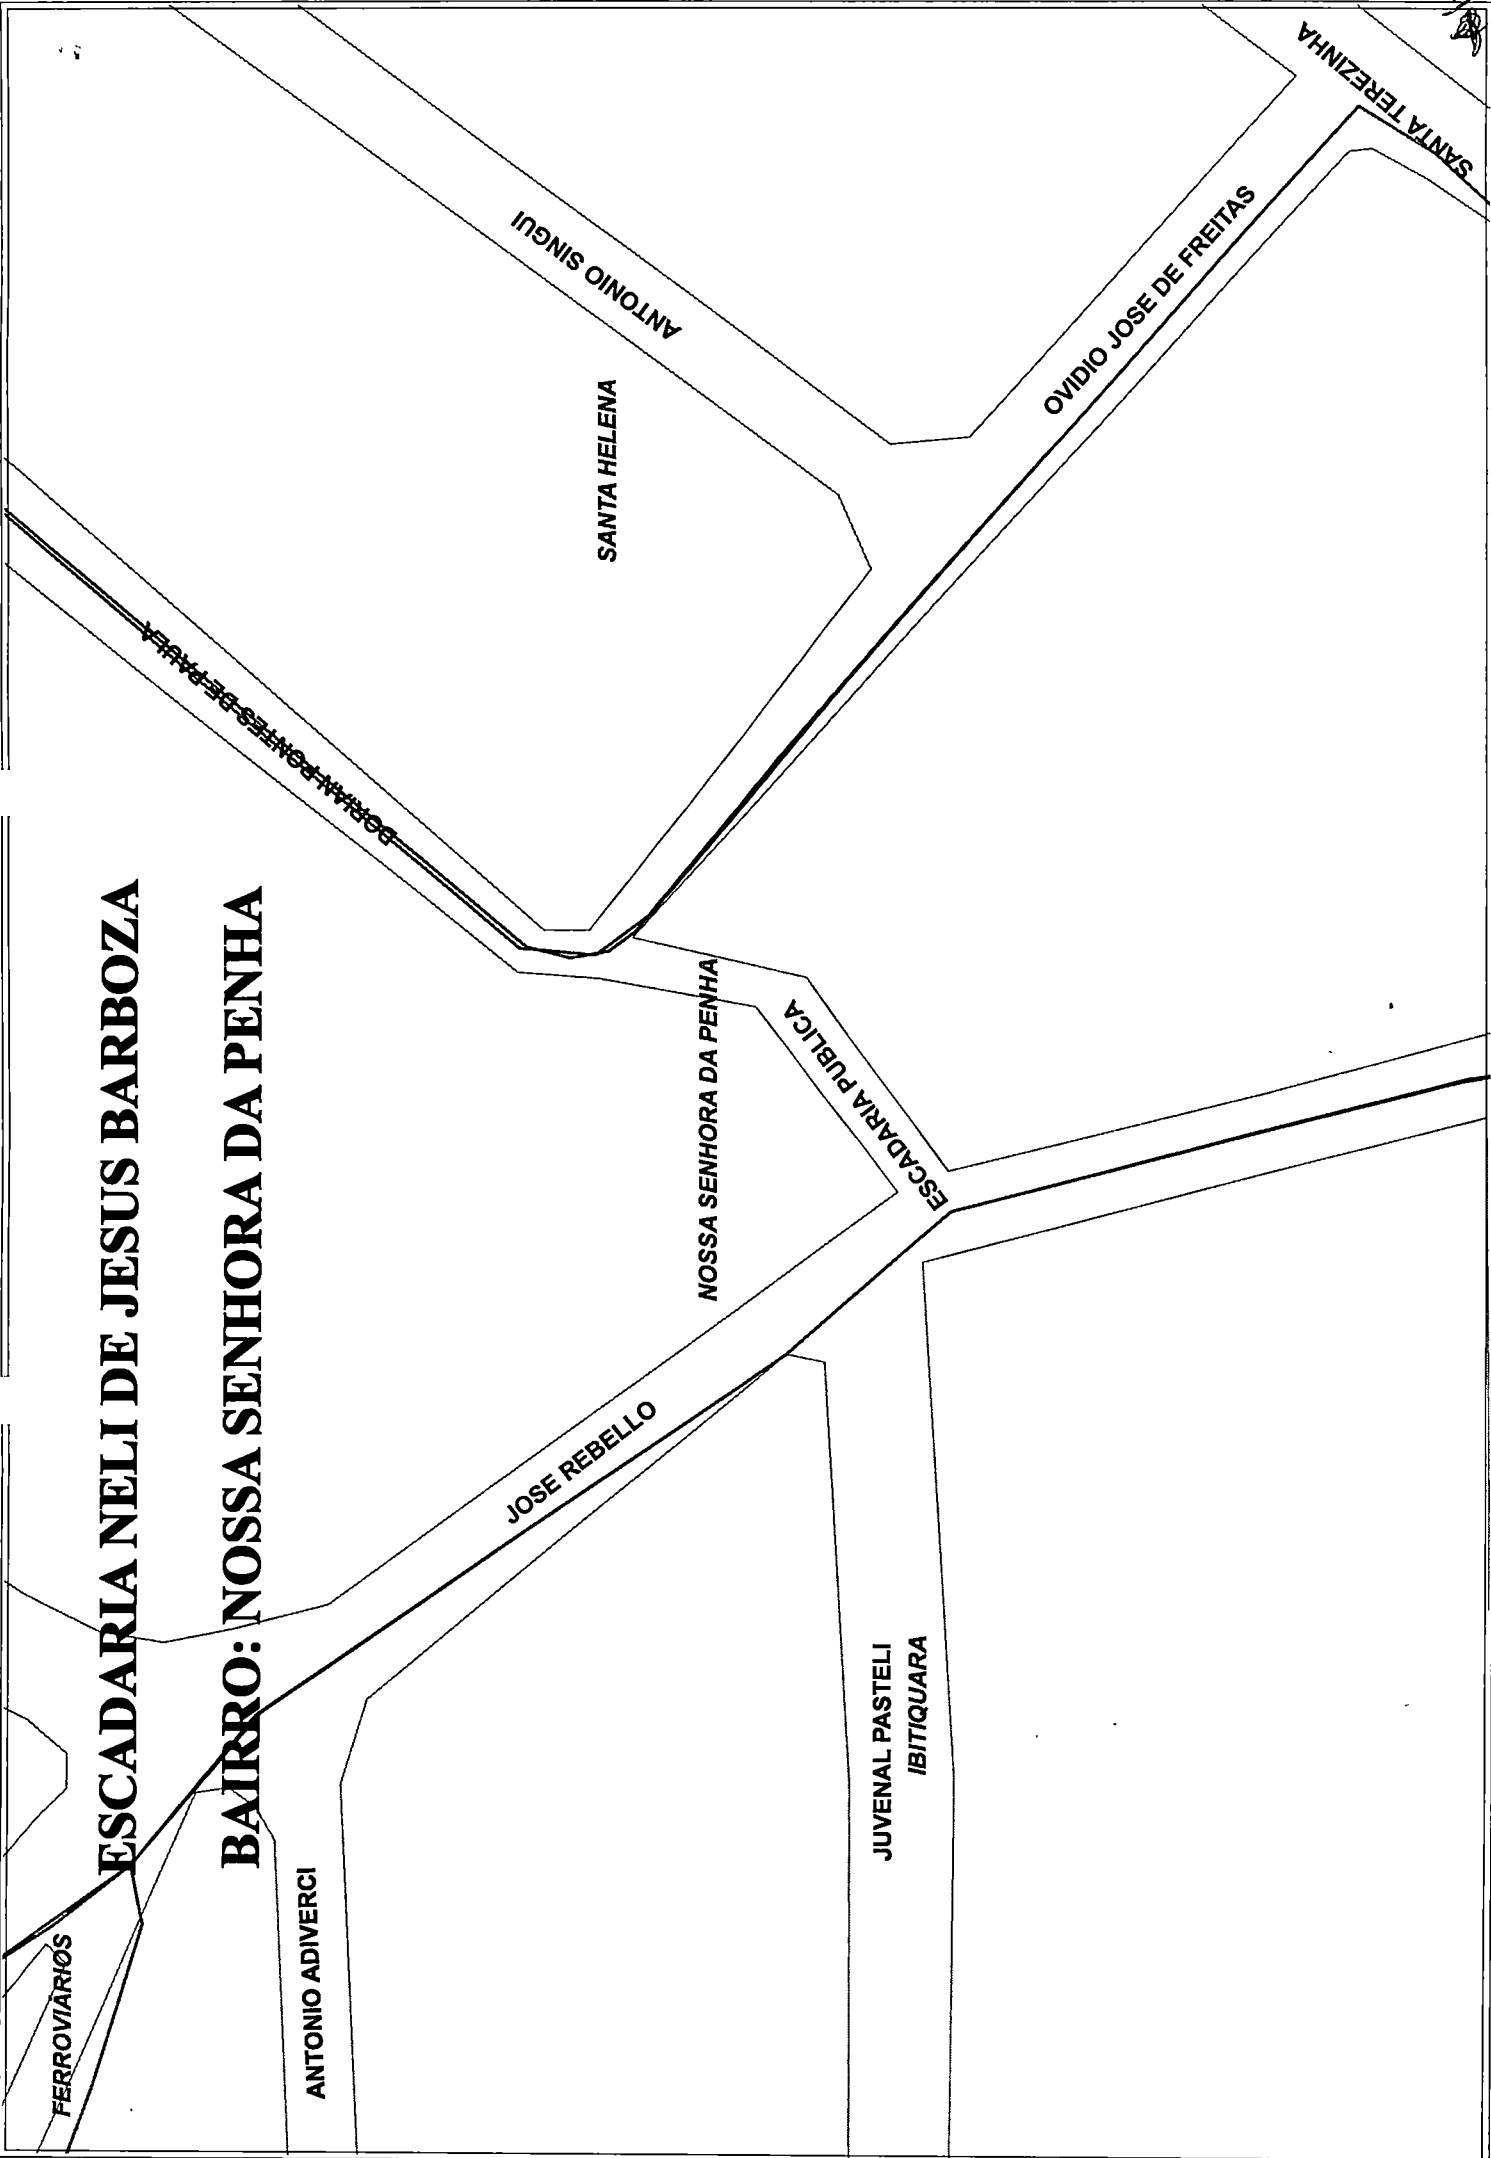

FERROVIARIOS

ESCADARIA NELI DE JESUS BARBOZA

BAIRRO: NOSSA SENHORA DA PENHA

ANTONIO ADIVERICI

JOSE REBELLO

NOSSA SENHORA DA PENHA

ESCADARIA PUBLICA

SANTA HELENA

ANTONIO SINGUI

OVIDIO JOSE DE FREITAS

SANTA TEREZINHA

JUVENAL PASTELI
IBITIQUARA

357- 17/9

República Federativa do Brasil

CACHOEIRO DE ITAPEMIRIM



ESTADO DO ESPÍRITO SANTO

ÓBITO Nº 14.873

FERNANDO CARVALHO GOMES Escrivão Oficial do Cartório do 1º
Ofício do Registro Civil da Cidade de Cachoeiro de Itapemirim Estado do Espírito Santo, por
nomeação na forma da lei etc.

CERTIFICO, que as fls. 162v do livro nº 016 do registro de Óbitos, foi
feito hoje o assento de "Neli de Jesus Barbosa" —
falecida ao 05 de janeiro de 1993
à 05 hora e 15 ms. em a Santa Casa nesta cidade
do sexo feminino de cor branca
profissão costureira natural de este Estado
domiciliado e residente em esta cidade
com 36 anos — de idade, estado civil casado filha
de Laurence Marques de Jesus
e de Da Maria Pereira de Jesus


Foi declarante Gelson de Silva Barbosa, sendo o atestado
do óbito firmado por Dr. Vicente Paulo de Miranda que deu
como causa da morte Coágulo nos pulmões —

e o sepultamento sera feito
no cemitério de Monte Cristo, nesta cidade —

OBSERVAÇÕES: —

O referido é verdade e dou fé

Cachoeiro de Itapemirim 05 de janeiro de 1993

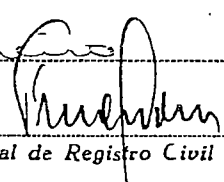
Oficial de Registro Civil



CÂMARA MUNICIPAL DE CACHOEIRO DE ITAPEMIRIM
ESTADO DO ESPÍRITO SANTO

PROCURADORIA LEGISLATIVA

PARECER AO PROJETO DE LEI Nº. 145 / 2010

INICIATIVA: Vereador Luis Guimarães de Oliveira

Senhor Presidente,

O presente Projeto de Lei denomina via pública no Município.

Sob o aspecto formal, não há obstáculos ao encaminhamento regular da matéria.

Opinamos pelo encaminhamento regular da matéria.

É o parecer, s.m.j.

Cachoeiro de Itapemirim / ES, 08 de Dezembro de 2010.


GUSTAVO MOULIN COSTA

Procurador Geral

OAB/ES 6339

“Feliz a Nação cujo Deus é o Senhor”



**CÂMARA MUNICIPAL DE CACHOEIRO DE ITAPEMIRIM
ESTADO DO ESPÍRITO SANTO**

Nome	SIM	NÃO	ABS	AUS
ALEXANDRE BASTOS RODRIGUES	X			
DAVID ALBERTO LÓSS	Presidente			
ELIMAR FERREIRA	X			
GLAUBER DA SILVA COELHO	X			
JOSÉ CARLOS AMARAL	X			
JOSÉ MARIA MOULON	X			
ILIO CÉSAR FERRARI CECOTTI	X			
LEONARDO PACHECO PONTES	X			
LUIZ GUIMARÃES OLIVEIRA	X			
MARCOS ANTONIO MANSOR	X			
MARCOS SALLES COELHO	X			
ROBERTO BARBOSA BASTOS	X			
WILSON DILEM DOS SANTOS	X			

PROJETO Nº 115/2010

REQUERIMENTO Nº _____

DATA: 14/12/2010

RESULTADO DA VOTAÇÃO

APROVADO EM DISCUSSÃO

POR UNANIMIDADE

SALA DAS SESSÕES 14/12/2010

PRESIDENTE

REJEITADO POR _____

SALA DAS SESSÕES 1/1/1

PRESIDENTE

RETIRADO DA PAUTA A
REQUERIMENTO DO EDIL

SALA DAS SESSÕES 1/1/1

OBS:

APROVADO

UNANIMIDADE

X ABSTENÇÃO

Sessão 14/12/2010

Presidente [Assinatura]

"Feliz a Nação cujo Deus é o Senhor."

JUNTADAS:

Protocolado com 17 folhas 8.

- 1 - 08/12/2010 - Paver Jurdico - fls. 18
- 2 - / / -
- 3 - / / -
D