

PROCESSO: 16402 /2020 PROTOCOLO: 1490139

FOLHA



RUBRICA


Data do recebimento no setor SEMFA/PROTOCOLO: Em 24/06 /2020

À SEMGOV/SRI/

PARA PROVIDÊNCIAS CONFORME SOLICITADO NA INICIAL.

EM 24 DE JUNHO DE 2020

Emerson

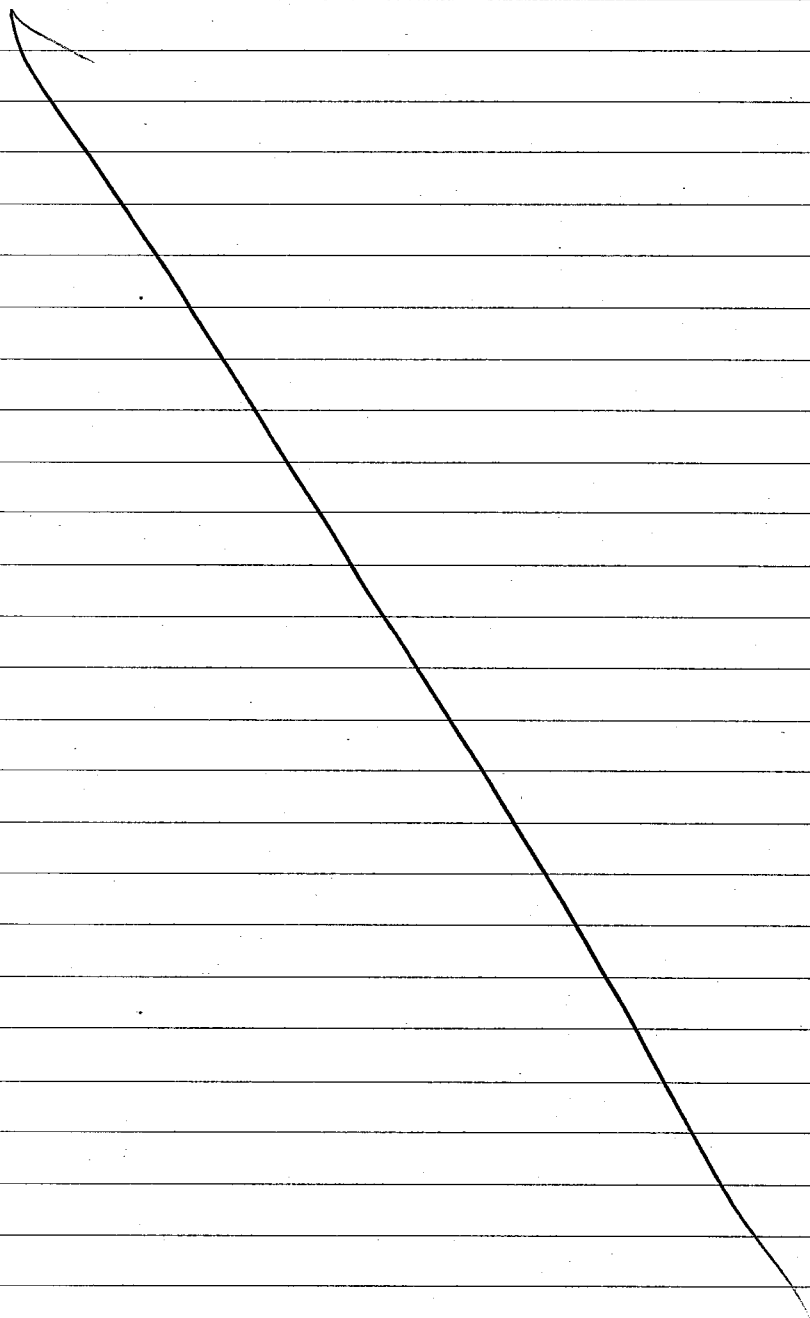

Autenticar documento em <http://www.splonline.com.br/cmci/autenticidade> com o identificador 3100310030003300340034003A005000, Documento assinado digitalmente conforme MP nº 2.200-2/2001, que institui a Infra-estrutura de Chaves Públicas Brasileira - ICP - Brasil.





PREFEITURA MUNICIPAL DE CACHOEIRO DE ITAPEMIRIM
Secretaria Municipal de Governo - SEMGOV

PROCESSO
16402/2020

FOLHA DE DESPACHOS

Folha
004

Rubrica

À

SEMDURB/GAB,

De ordem da Sr^a. Secretária Angela de Paula Barboza, encaminho o presente caderno processual para ciência e manifestação da Indicação de nº 1108/2020

Diante dos prazos, solicito encaminhar resposta em até 05 (cinco) dias, a fim de que este setor oficie ao Poder Legislativo.

Em 07/07/2020,

WALDIR DA FRAGA BÔTELHO
Assessor Executivo SEMGOV
Decreto 27.081/17



PROCESSO:
01-16402/20

PROTOCOLO:

FOLHA: 05

RUBRICA: 01

A SEMDURB/SPUR/GMUR
Para conhecimento e providências.

Em: 09/07/20

SARA SILVA

A SEMDURB/STR


A SUBSECRETARIA DE TRÂNSITO PARA PROVIDÊNCIAS.

Sara Silva

SEMDURB/SPUR/GMUR - CAU/ES: A61267-7

20/07/2020



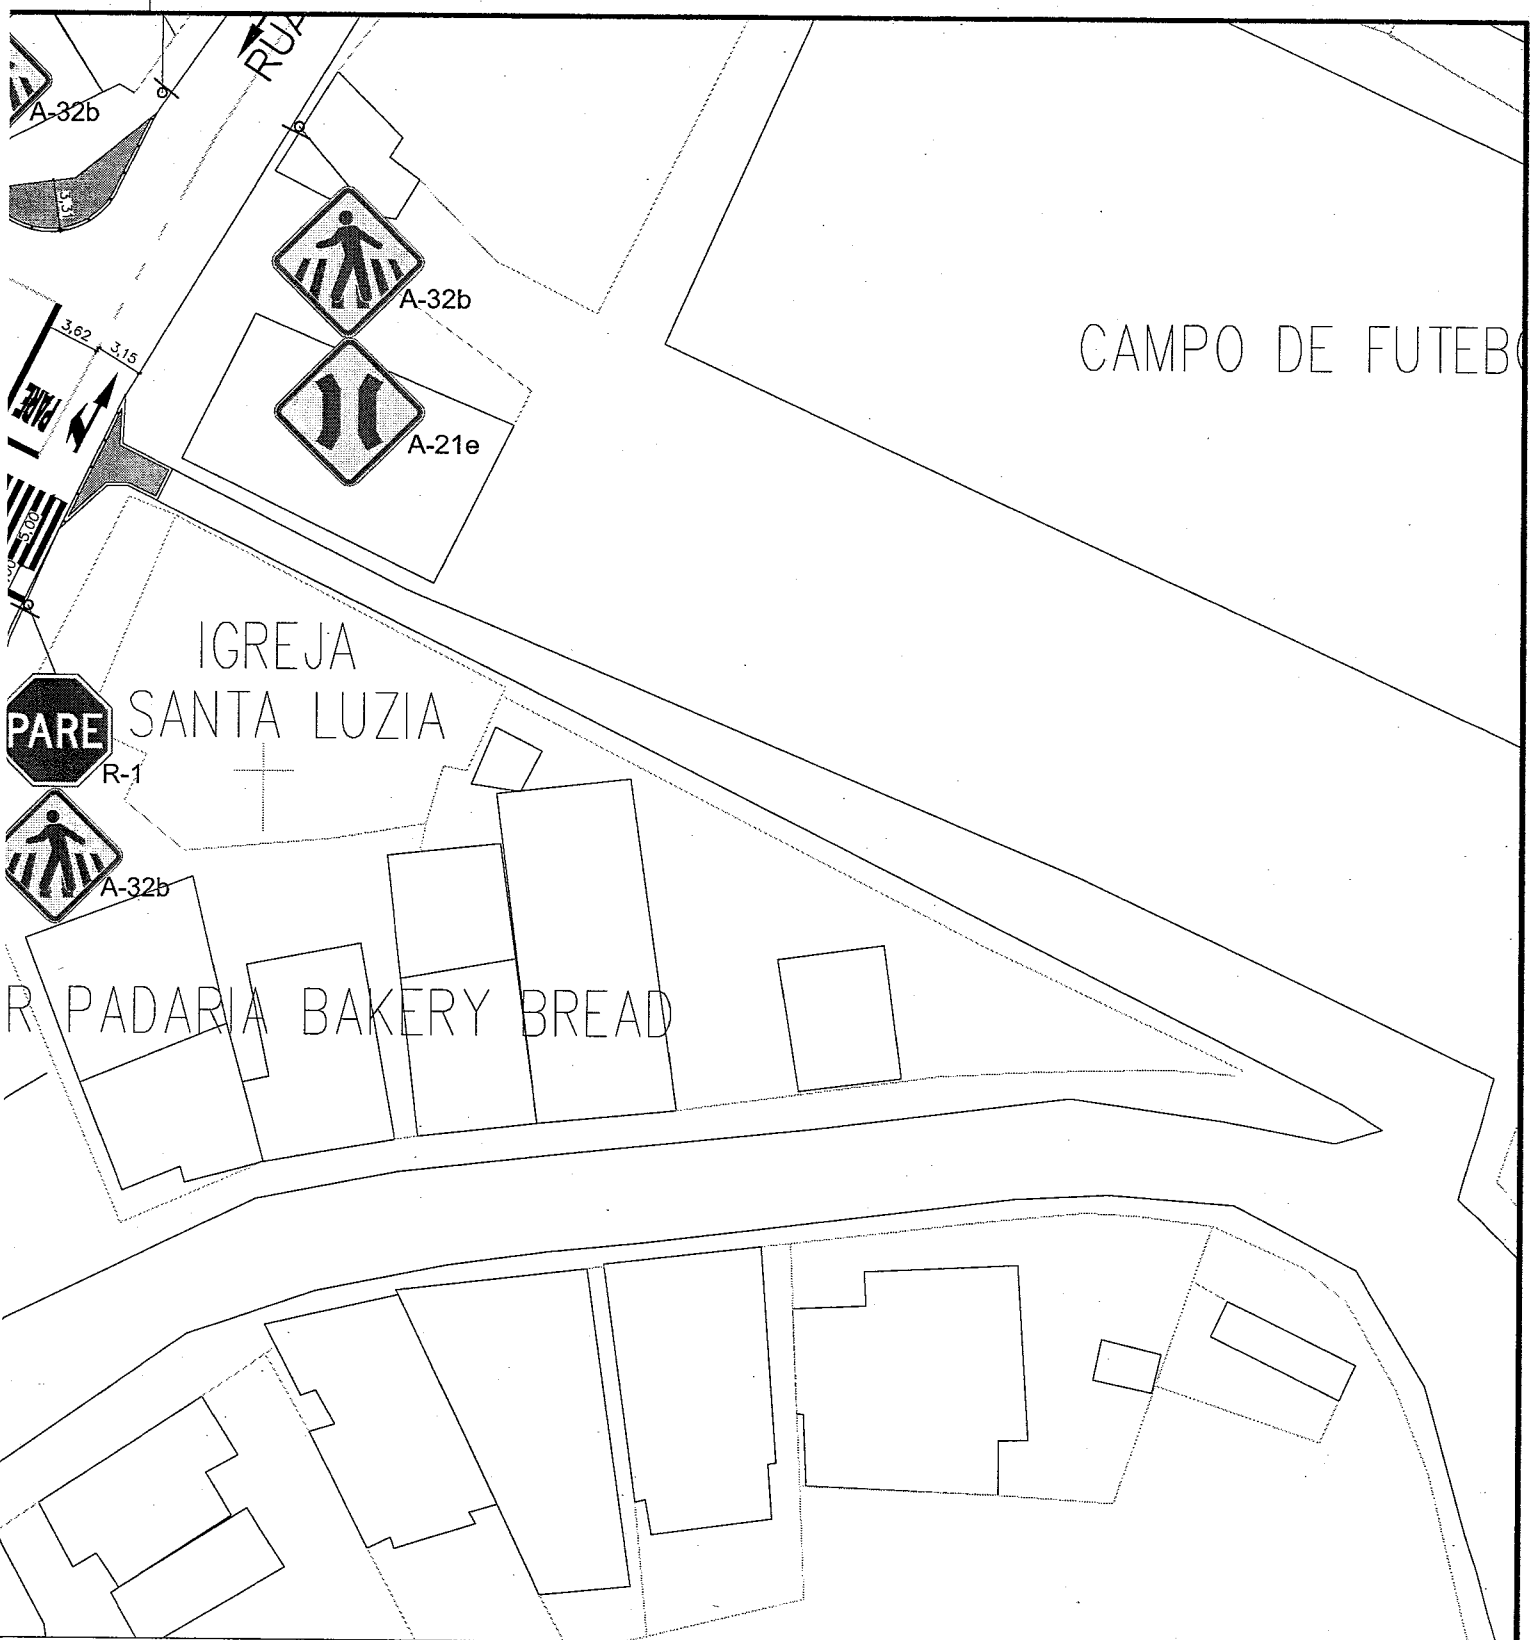

CAMPO DE FUTEBOL

IGREJA SANTA LUZIA

R. PADARIA BAKERY BREAD

SECRETARIA MUNICIPAL DE DESENVOLVIMENTO URBANO

PREFEITO MUNICIPAL:						VICTOR DA SILVA COELHO					
Titulo:											
PROJETO DE SINALIZAÇÃO VERTICAL HORIZONTAL DA AVENIDA FÉLIX CHEIM (LINHA VERMELHA) ENTRE A PONTE DE FERRO (RUA DEMISTHOCLIDES BATISTA) AO BAIRRO CORONEL BORGES, CACHOEIRO DE ITAPEMIRIM-ES											
Levantamento:	Des. CAD:	Data:	Escala:	Folha:	Arquivo:						
		14/07/2020	INDICADA	5							
Gerente de Mobilidade:			Secretario:			Subsecretaria:					



Autenticar documento em <http://www.splonline.com.br/cmci/autenticidade> com o identificador 3100310030003300340034003A005000, Documento assinado digitalmente conforme MP n° 2.200-2/2001, que institui a Infra-estrutura de Chaves Públicas Brasileira - ICP - Brasil.





01 IMPLANTAÇÃO
ESCALA: 1/50


OBSERVAÇÃO:
 AS COTAS PREVALECEM AO DESENHO;
 NA EXECUÇÃO DA SINALIZAÇÃO HORIZONTAL CONSIDERAR EIXO DA PISTA;
 FAVOR CONFERIR MEDIDAS NO LOCAL;
 AS RAMPAS DE ACESSIBILIDADE DEVERÃO SE ADAPTAR, SEMPRE QUE POSSÍVEL, AS CALÇADAS EXISTENTES, CONSIDERANDO NBR-9050/2015 (i=8,33% A 12,5%);
 ESTAMOS A DISPOSIÇÃO PARA QUALQUER DÚVIDA OU SOLICITAÇÃO.

DESCRIÇÃO:
 ESTA EQUIPE TÉCNICA GMUR/SPUR/SEMDURB, CONSIDERANDO AS RECOMENDAÇÕES DO CONTRAN, ENTENDE QUE A SINALIZAÇÃO VERTICAL E HORIZONTAL É A PRIMEIRA ALTERNATIVA PARA COORDENAR E EDUCAR O TRÂNSITO DE AUTOMÓVEIS NO LOCAL.



Autenticar documento em <http://www.splonline.com.br/cmci/autenticidade> com o identificador 3100310030003300340034003A005000, Documento assinado digitalmente conforme MP nº 2.200-2/2001, que institui a Infra-estrutura de Chaves Públicas Brasileira - ICP - Brasil.



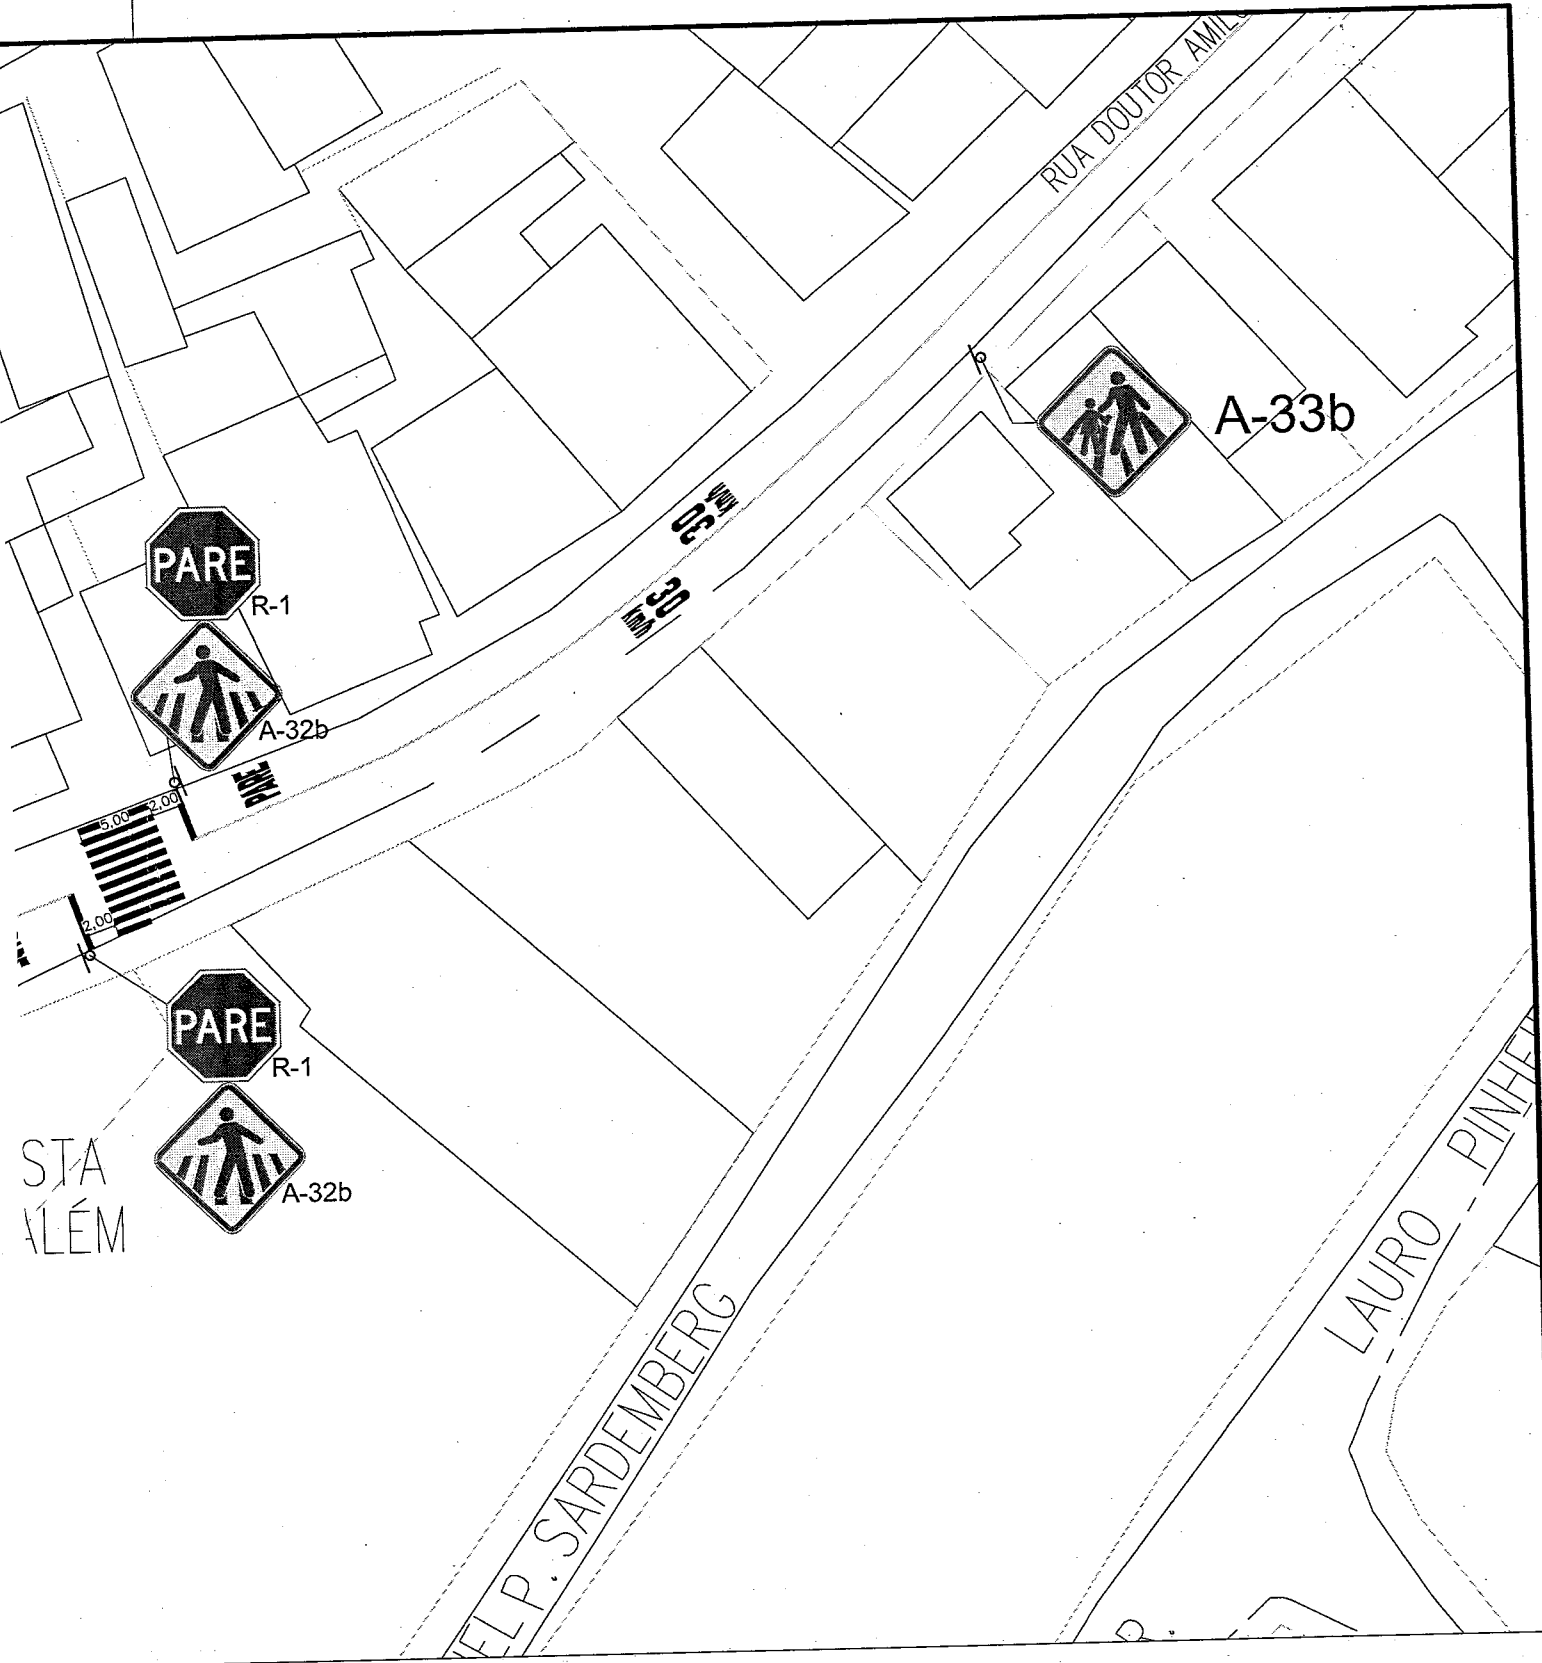

SECRETARIA MUNICIPAL DE DESENVOLVIMENTO URBANO

PREFEITO MUNICIPAL: VICTOR DA SILVA COELHO

Título: PROJETO DE SINALIZAÇÃO VERTICAL HORIZONTAL DA AVENIDA FÉLIX CHÉIM (LINHA VERMELHA) ENTRE A PONTE DE FERRO (RUA DEMISTHOCLIDES BATISTA) AO BAIRRO CORONEL BORGES, CACHOEIRO DE ITAPEMIRIM-ES

Levantamento:	Des. CAD:	Data: 14/07/2020	Escala: INDICADA	Folha: 1/4	Arquivo:
Gerente de Mobilidade:	Secretario:			Subsecretaria:	



Autenticar documento em <http://www.splonline.com.br/cmci/autenticidade> com o identificador 3100310030003300340034003A005000 Documento assinado digitalmente conforme MP nº 2.200-2/2001, que institui a Infra-estrutura de Chaves Públicas Brasileira - ICP - Brasil.





01 IMPLANTAÇÃO
ESCALA: 1/50


OBSERVAÇÃO:
 AS COTAS PREVALECEM AO DESENHO;
 NA EXECUÇÃO DA SINALIZAÇÃO HORIZONTAL CONSIDERAR EIXO DA PISTA;
 FAVOR CONFERIR MEDIDAS NO LOCAL;
 AS RAMPAS DE ACESSIBILIDADE DEVERÃO SE ADAPTAR, SEMPRE QUE POSSÍVEL, AS CALÇADAS EXISTENTES, CONSIDERANDO NBR-9050/2015 (i=8,33% A 12,5%);
 ESTAMOS A DISPOSIÇÃO PARA QUALQUER DÚVIDA OU SOLICITAÇÃO.

DESCRIÇÃO:
 ESTA EQUIPE TÉCNICA GMUR/SPUR/SEMDURB, CONSIDERANDO AS RECOMENDAÇÕES DO CONTRAN, ENTENDE QUE A SINALIZAÇÃO VERTICAL E HORIZONTAL É A PRIMEIRA ALTERNATIVA PARA COORDENAR E EDUCAR O TRÂNSITO DE AUTOMÓVEIS NO LOCAL.



Autenticar documento em <http://www.splonline.com.br/cmci/autenticidade> com o identificador 3100310030003300340034003A005000. Documento assinado digitalmente conforme MP nº 2.200-2/2001, que institui a Infra-estrutura de Chaves Públicas Brasileira - ICP - Brasil.



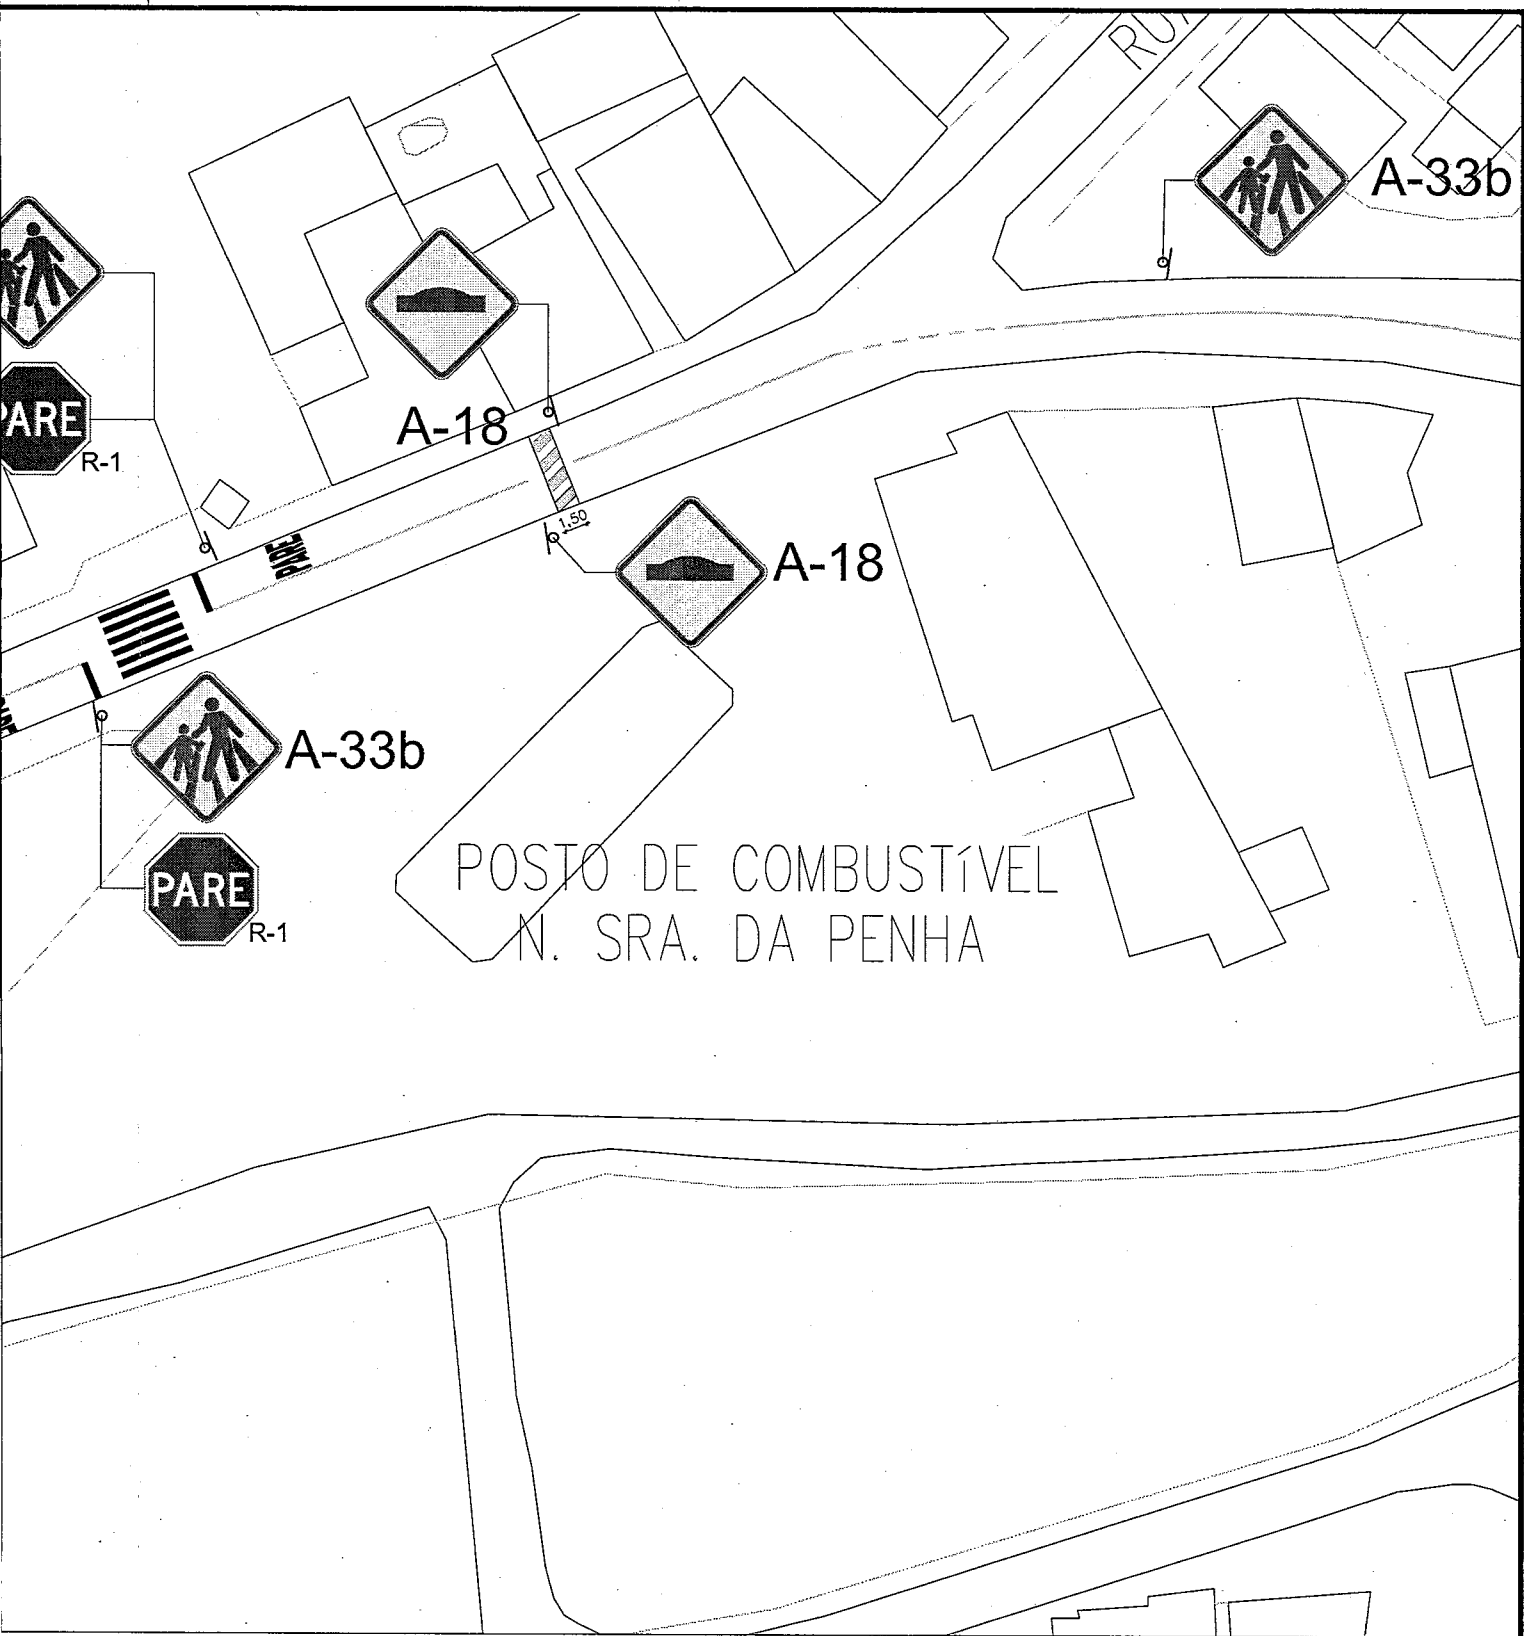

SECRETARIA MUNICIPAL DE DESENVOLVIMENTO URBANO

PREFEITO MUNICIPAL:

VICTOR DA SILVA COELHO

Título:


PROJETO DE SINALIZAÇÃO VERTICAL HORIZONTAL DA AVENIDA FÉLIX CHEIM (LINHA VERMELHA) ENTRE A PONTE DE FERRO (RUA DEMISTHOCLIDES BATISTA) AO BAIRRO CORONEL BORGES, CACHOEIRO DE ITAPEMIRIM-ES

Levantamento:	Des. CAD:	Data: 14/07/2020	Escala: INDICADA	Folha: 2/4	Arquivo:
Gerente de Mobilidade:	Secretario:			Subsecretaria:	



Autenticar documento em <http://www.splonline.com.br/cmci/autenticidade>
 Identificador 3100310030003300040684003A005000, Documento assinado digitalmente conforme MP nº 2.200-2/2001, que institui a Infra-estrutura de Chaves Públicas Brasileira - ICP - Brasil.



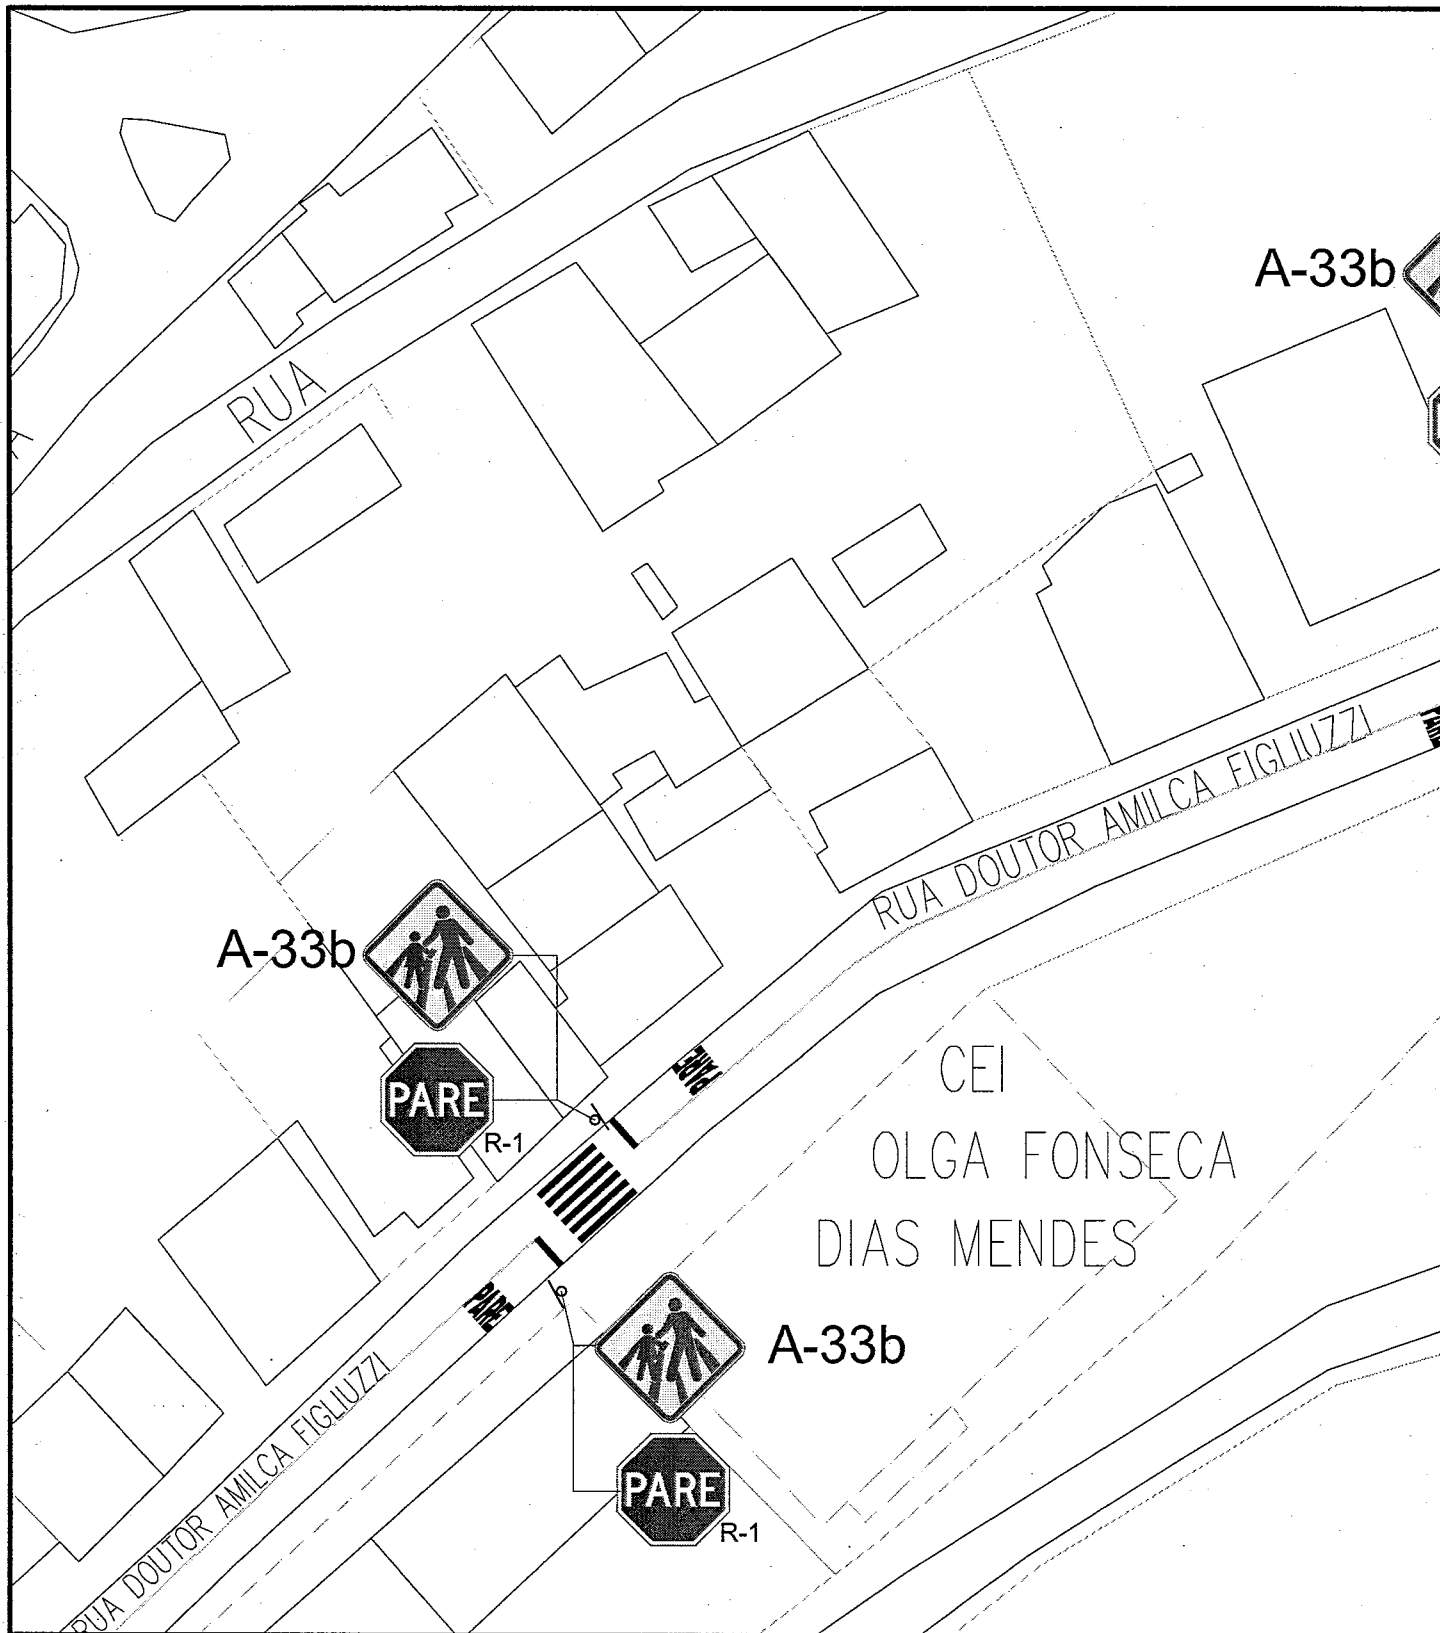

01 IMPLANTAÇÃO
ESCALA: 1/50

OBSERVAÇÃO:
 AS COTAS PREVALECEM AO DESENHO;
 NA EXECUÇÃO DA SINALIZAÇÃO HORIZONTAL CONSIDERAR EIXO DA PISTA;
 FAVOR CONFERIR MEDIDAS NO LOCAL;
 AS RAMPAS DE ACESSIBILIDADE DEVERÃO SE ADAPTAR, SEMPRE QUE POSSÍVEL, AS CALÇADAS EXISTENTES, CONSIDERANDO NBR-9050/2015 (i=8,33% A 12,5%);
 ESTAMOS A DISPOSIÇÃO PARA QUALQUER DÚVIDA OU SOLICITAÇÃO.

DESCRIÇÃO:
 ESTA EQUIPE TÉCNICA GMUR/SPUR/SEMDURB, CONSIDERANDO AS RECOMENDAÇÕES DO CONTRAN, ENTENDE QUE A SINALIZAÇÃO VERTICAL E HORIZONTAL É A PRIMEIRA ALTERNATIVA PARA COORDENAR E EDUCAR O TRÂNSITO DE AUTOMÓVEIS NO LOCAL.



Autenticar documento em <http://www.splonline.com.br/cmci/autenticidade> com o identificador 3100310030003300340034003A005000, Documento assinado digitalmente conforme MP nº 2.200-2/2001, que institui a Infra-estrutura de Chaves Públicas Brasileira - ICP - Brasil.





SECRETARIA MUNICIPAL DE DESENVOLVIMENTO URBANO

PREFEITO MUNICIPAL: VICTOR DA SILVA COELHO

Título: PROJETO DE SINALIZAÇÃO VERTICAL HORIZONTAL DA AVENIDA FÉLIX CHEIM (LINHA VERMELHA) ENTRE A PONTE DE FERRO (RUA DEMISTHOCLIDES BATISTA) AO BAIRRO CORONEL BORGES, CACHOEIRO DE ITAPEMIRIM-ES


Levantamento:	Des. CAD:	Data: 14/07/2020	Escala: INDICADA	Folha: 3/4	Arquivo:
---------------	-----------	------------------	------------------	------------	----------

Gerente de Mobilidade:	Secretario:	Subsecretaria:
------------------------	-------------	----------------



Autenticar documento em <http://www.splonline.com.br/cmci/autenticidade>
 com o identificador 31003100300033000406840031005000, Documento assinado digitalmente conforme MP nº 2.200-2/2001, que institui a Infra-estrutura de Chaves Públicas Brasileira - ICP - Brasil.



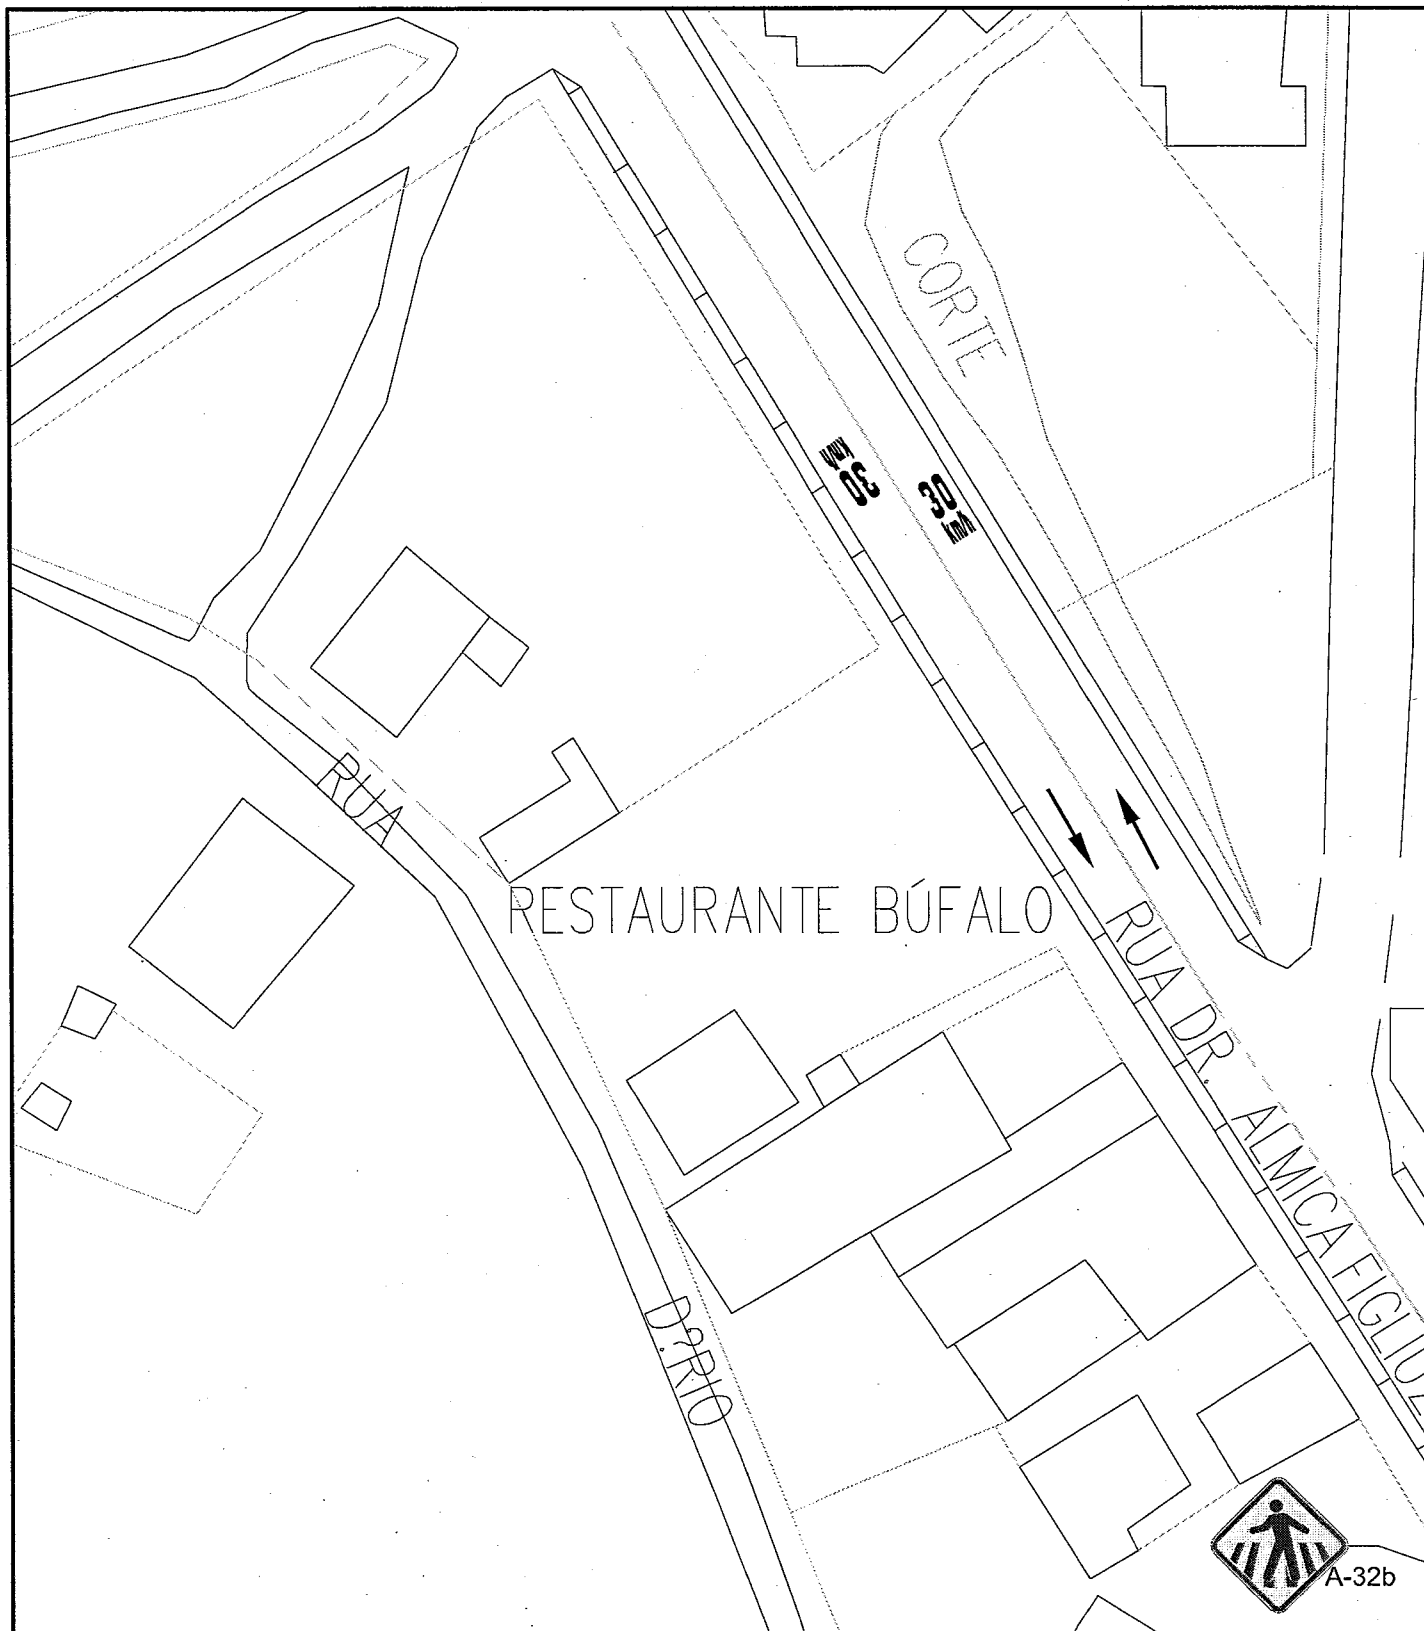

01 IMPLANTAÇÃO
ESCALA: 1/50

OBSERVAÇÃO:
 AS COTAS PREVALECEM AO DESENHO;
 NA EXECUÇÃO DA SINALIZAÇÃO HORIZONTAL CONSIDERAR EIXO DA PISTA;
 FAVOR CONFERIR MEDIDAS NO LOCAL;
 AS RAMPAS DE ACESSIBILIDADE DEVERÃO SE ADAPTAR, SEMPRE QUE POSSÍVEL, AS CALÇADAS EXISTENTES, CONSIDERANDO NBR-9050/2015 (i=8,33% A 12,5%);
 ESTAMOS A DISPOSIÇÃO PARA QUALQUER DÚVIDA OU SOLICITAÇÃO.

DESCRIÇÃO:
 ESTA EQUIPE TÉCNICA GMUR/SPUR/SEMDURB, CONSIDERANDO AS RECOMENDAÇÕES DO CONTRAN, ENTENDE QUE A SINALIZAÇÃO VERTICAL E HORIZONTAL É A PRIMEIRA ALTERNATIVA PARA COORDENAR E EDUCAR O TRÂNSITO DE AUTOMÓVEIS NO LOCAL.



Autenticar documento em <http://www.splonline.com.br/cmci/autenticidade> com o identificador 3100310030003300340034003A005000, Documento assinado digitalmente conforme MP nº 2.200-2/2001, que institui a Infra-estrutura de Chaves Públicas Brasileira - ICP - Brasil.





SECRETARIA MUNICIPAL DE DESENVOLVIMENTO URBANO

PREFEITO MUNICIPAL: VICTOR DA SILVA COELHO

Título: PROJETO DE SINALIZAÇÃO VERTICAL HORIZONTAL DA AVENIDA FÉLIX CHEIM (LINHA VERMELHA) ENTRE A PONTE DE FERRO (RUA DEMISTHOCLIDES BATISTA) AO BAIRRO CORONEL BORGES, CACHOEIRO DE ITAPEMIRIM-ES

Levantamento:	Des. CAD:	Data: 14/07/2020	Escala: INDICADA	Folha: 4/4	Arquivo:
---------------	-----------	------------------	------------------	------------	----------

Gerente de Mobilidade:	Secretário:	Subsecretaria:
------------------------	-------------	----------------



Autenticar documento em <http://www.splonline.com.br/cmci/autenticidade> com o identificador 3100310030003300340034003A005000, Documento assinado digitalmente conforme MP nº 2.200-2/2001, que institui a Infra-estrutura de Chaves Públicas Brasileira - ICP - Brasil.





01 IMPLANTAÇÃO
ESCALA: 1/50

OBSERVAÇÃO:
 AS COTAS PREVALECEM AO DESENHO;
 NA EXECUÇÃO DA SINALIZAÇÃO HORIZONTAL CONSIDERAR EIXO DA PISTA;
 FAVOR CONFERIR MEDIDAS NO LOCAL;
 AS RAMPAS DE ACESSIBILIDADE DEVERÃO SE ADAPTAR, SEMPRE QUE POSSÍVEL, AS CALÇADAS EXISTENTES, CONSIDERANDO NBR-9050/2015 (i=8,33% A 12,5%);
 ESTAMOS A DISPOSIÇÃO PARA QUALQUER DÚVIDA OU SOLICITAÇÃO.

DESCRIÇÃO:
 ESTA EQUIPE TÉCNICA GMUR/SPUR/SEMDURB, CONSIDERANDO RECOMENDAÇÕES DO CONTRAN, ENTENDE QUE A SINALIZAÇÃO VERTICAL E HORIZONTAL É A PRIMEIRA ALTERNATIVA PARA COORDENAR E EDUCAR O TRÂNSITO DE AUTOMÓVEIS NO LOCAL.



Autenticar documento em <http://www.splonline.com.br/cmci/autenticidade> com o identificador 3100310030003300340034003A005000, Documento assinado digitalmente conforme MP nº 2.200-2/2001, que institui a Infra-estrutura de Chaves Públicas Brasileira - ICP - Brasil.



PROCESSO: 16402/20 PROTOCOLO: 1440134

FOLHA: 11

RUBRICA: JCR.

A SEMDURB/STR/GTF,
Para Proibição de
Em: 21/07/20.

Decreto: 28883/19.

A SEMDURB/STR

INFORMO QUE O SERVIÇO DE REGISTRAÇÃO
DE FAIXAS DE PEDESTRE E LOMBADA DO BAIRRO
CG/BOBES FORAM REALIZADOS EM 08/04/2020.

EM 06/11/20

M. Lagalle
GERENTE TRÁFEGO

A SEMDURB/SPUR/EMUR

INFORMAMOS QUE O ALITO JÁ FOI ATENDIDO
COM LAJANHA DESPACHADO DO GERENTE DE TRÁFEGO.
EM 06/11/2020

Decreto: 28883/19

A SEMDURB

CLIENTE.

13/11/2020



Cachoeiro de Itapemirim, 13 de Novembro de 2020.

PROCESSO:16402/2020

FOLHA:12

PROTOCOLO: 1440134


A

SEMGOV/SRI,

Prezado(a),


Acolho o parecer da Subsecretaria de Trânsito (SEMDURB/STR) as fls.11 e encaminho para as demais providências cabíveis.

Atenciosamente,

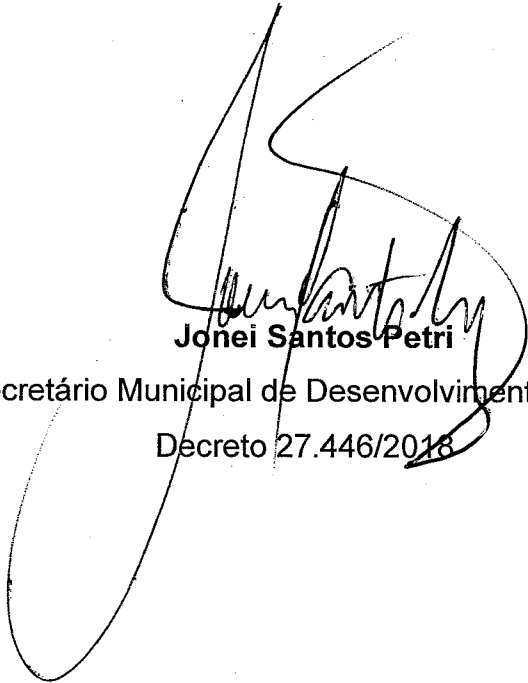
Jonei Santos Petri
Secretário Municipal de Desenvolvimento Urbano
Decreto 27.446/2018



RESPOSTA N° 1625/2020

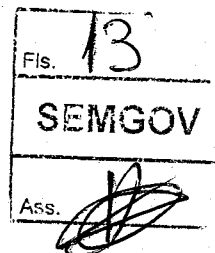

Ao
Exmº. Sr.
ALEXON SOARES CIPRIANO
Presidente da Câmara Municipal

Senhor Presidente,

De ordem da Srª. Secretária Angela de Paula Barboza, encaminho os autos a essa Douta Casa de Leis, contendo resposta à indicação nº 1108/2020, de iniciativa do Vereador Wallace Marvila Fernandes.


Após ciência, favor devolver o caderno processual a esta SEMGOV/SRI, para que possamos proceder o devido arquivamento.

Em 19/11/2020,


WALDIR DA FRAGA BOTELHO
Assessor Executivo SEMGOV

Praça Jerônimo Monteiro, 28 • Centro
Cachoeiro de Itapemirim • ES • Cep 29300-170 • C. Postal 037
Tel.: 28 3155-5351



W W W .  e com o identificador 3100340030008300340034003A005000, Documento assinado digitalmente conforme MP nº 2.200-2/2001, que institui a Infra-estrutura de Chaves Públicas Brasileira - ICP - Brasil.

