



N.º do Processo	Nº do Protocolo	Data do Protocolo	Data de Elaboração
84016/2023	84503/2023	05/12/2023 13:21:20	05/12/2023 13:21:19

Tipo

INDICAÇÃO DA CÂMARA

Número

5819/2023

Principal/Acessório

Principal

Autoria:

CAMARA MUNICIPAL DE CACHOEIRO DE ITAPEMIRIM

Ementa:

OF/CM/Nº398/2023 – ENCAMINHA INDICAÇÃO DE Nº 5615/2023, DE INICIATIVA DO VEREADOR ELY ESCARPINI, INDICA QUE VIABILIZE O SERVIÇO DE CONSTRUÇÃO DE MURO DE CONTENÇÃO, LOCALIZADO NA RUA JOSÉ AMARAL Nº106, NO BAIRRO TEIXEIRA LEITE, NESTE MUNICÍPIO.





Indicação n° ___/2023

**EXCELENTÍSSIMO SENHOR PRESIDENTE DA CÂMARA MUNICIPAL DE
CACHOEIRO DE ITAPEMIRIM, ESTADO DO ESPÍRITO SANTO.**

O Vereador infra-assinado, do Partido PV, com assento nesta Casa de Leis, no uso de suas atribuições regimentais, INDICA a Exma. Senhora **Lorena Vasques Silveira**, Secretária Municipal de Obras, que viabilize o serviço de **construção de muro de contenção, localizado na rua José Amaral n°106, no bairro Teixeira Leite, neste município.**

Justificativa:


Tal propositura visa atender a real necessidade dos munícipes do bairro, haja vista que o barranco ameaça desmoronar, colocando em risco constante a integridade física dos moradores. Que seja providenciado em caráter de urgência, até porque trata-se da segurança dos moradores adjacentes. Com base em tais circunstâncias, indico a contemplação da obra.

Sala das Sessões "Elias Moysés", 21 novembro de 2023

Ely Escarpini

Vereador /PV

"Feliz a Nação cujo Deus é o Senhor"

Portal da Câmara	Processo Legislativo	Transparência
www.cachoeirodeitapemirim.es.leg.br	http://nopapercloud.cachoeirodeitapemirim.es.leg.br	www.transparencia.cachoeirodeitapemirim.es.leg.br/
	Autenticar documento em https://cachoeiro.nopapercloud.com.br/autenticidade	Autenticar documento em https://cachoeiro.nopapercloud.com.br/autenticidade
com o identificador único de documento assinado digitalmente criado em 2023/11/20 10:08:23 UTC-03:00, de acordo com a Lei Brasileira de Acesso à Informação, Lei 14.063/2020.		





Cachoeiro de Itapemirim/ES, 30 de novembro de 2023.

OF/CM/Nº 398/2023

Ilmº. Sr.

THIAGO BRINGER

Secretaria Municipal de Governo e Planejamento Estratégico

PMCI

Senhor Secretário,

Encaminhamos a Vossa S^a. para as providências cabíveis, as Indicações de N.ºs. 5607, 5608, 5609, 5610, 5611, 5612, 5613, 5614, 5615, 5616, 5617, 5618, 5619, 5620, 5621, 5622, 5623, 5624, 5625, 5626, 5627, 5628, 5629, 5630, 5631, 5632, 5633, 5634, 5635, 5636, 5637, 5638, 5639, 5640, 5641, 5642, 5643, 5644, 5645, 5646, 5647, 5648, 5649, 5650, 5651, 5652, 5653, 5654, 5655, 5656, 5657, 5658, 5659, 5660, 5661, 5662, 5663, 5664, 5665, 5666, 5667, 5668, 5669, 5670, 5671, 5672, 5673, 5674, 5675, 5676, 5677, 5678, 5679, 5680, 5681, 5682, 5683, 5684, 5685, 5686, 5687, 5688, 5689, 5690, 5691, 5692, 5693, 5694, 5695, 5696, 5697, 5698, 5699, 5700, 5701, 5702, 5703, 5704, 5705, 5706, 5707, 5708, 5709, 5710, 5711, 5712, 5713, 5714, 5715, 5716, 5717, 5718, 5719, 5720, 5721, 5722, 5723, 5724, 5725, 5726, 5727, 5728, 5729, 5730, 5731, 5732, 5733, 5734, 5735 E 5767/2023, de iniciativa de vários Edis desta Casa Leis, lida no Plenário deste Legislativo Municipal, na Sessão Ordinária do dia 28 de novembro de 2023.

Atenciosamente,

BRÁS ZAGOTTO

Vereador - Presidente

"Feliz a Nação cujo Deus é o Senhor"



Processo: 84016/2023 - INCMCI 5819/2023

Fase Atual: PROTOCOLAR PROCESSO - CÂMARA

Ação Realizada: Seguir

Próxima Fase: DAR PROVIDENCIA - SEMGOV

De: CAMARA MUNICIPAL DE CACHOEIRO DE ITAPEMIRIM

Para: SEMGOV - GERÊNCIA DE ATENDIMENTO

Processo protocolado.

Cachoeiro de Itapemirim-ES, 5 de dezembro de 2023.

**Protocolo Automático
- Mat.**

Tramitado por , Mat.



Processo: 84016/2023 - INCMCI 5819/2023

Fase Atual: DAR PROVIDENCIA - SEMGOV

Ação Realizada: Seguir

Próxima Fase: DAR PROVIDÊNCIA

De: SEMGOV - GERÊNCIA DE ATENDIMENTO

Para: SEMO - GABINETE DO SECRETARIO MUNICIPAL DE OBRAS

Encaminho os autos para ciência e manifestação quanto à Indicação nº 5615/23.

Diante dos prazos, solicito encaminhar resposta em até 05 (cinco) dias, a fim de que este setor officie ao Poder Legislativo.

Cachoeiro de Itapemirim-ES, 8 de dezembro de 2023.

NEIDE APARECIDA PASTRO FIORIO
TECNICO EM SERVICOS ADMINISTRATIVOS PCS - Mat. 16501

Tramitado por, NEIDE APARECIDA PASTRO FIORIO, Mat. 16501



PROTOCOLO DE ASSINATURA(S)

O documento acima foi assinado eletronicamente e pode ser acessado no endereço <https://processos.cachoeiro.es.gov.br/autenticidade> utilizando o identificador 310030003900310039003100320033003A005400

Assinado eletronicamente por **NEIDE APARECIDA PASTRO FIORIO** em **08/12/2023 12:43**

Checksum: **6627D05889387FE14C0EAAA77E1A00EAF2D2B9EC9633895B72F3B880AEF41E1E**



Processo: 84016/2023 - INCMCI 5819/2023

Fase Atual: DAR PROVIDÊNCIA

Ação Realizada: Seguir

Próxima Fase: DAR PROVIDÊNCIA

De: SEMO - GABINETE DO SECRETARIO MUNICIPAL DE OBRAS

Para: SEMO - GABINETE DO SECRETARIO EXECUTIVO DE OBRAS

Considerando o disposto no artigo 1, parágrafo 1º, do Decreto 27.665/2018, que fora alterado pelo Decreto de nº 33.165/2023. *In verbis:*

Art. 1º Delega competência aos Secretários Municipais para autorizar a abertura de processo licitatório ou sua dispensa, a concessão de diárias, homologação das resoluções dos conselhos, a homologação e a adjudicação das licitações, quando não couber ao Pregoeiro, ratificar dispensas e inexigibilidade, a assinatura de contratos, atas de Registro de Preços, convênios e instrumentos congêneres e demais atos de autorização de despesas previstas no orçamento da respectiva secretaria municipal.

§ 1º No âmbito da Secretaria Municipal de Obras, a delegação de competência que trata o caput deste artigo será para o Secretário Executivo de Obras

Encaminho os autos ao Gabinete do Secretário Executivo de Obras, para análise e providências quanto ao requerimento instaurado à exordial.

Cachoeiro de Itapemirim-ES, 8 de dezembro de 2023.





LORENA VASQUES SILVEIRA
SECRETARIA MUNICIPAL DE OBRAS (INTERINA) - Mat. 70413705

Tramitado por, CHRYSTIAN OLIVEIRA PEREIRA, Mat. 71060101



PROTOCOLO DE ASSINATURA(S)

O documento acima foi assinado eletronicamente e pode ser acessado no endereço <https://processos.cachoeiro.es.gov.br/autenticidade> utilizando o identificador 310030003900320037003900350034003A005400

Assinado eletronicamente por **LORENA VASQUES SILVEIRA** em **08/12/2023 16:21**

Checksum: **1BD314673BADF333954D9E1C5E496AFBF9538B60CBE5C3CB72CB90FA2F51F33F**



Processo: 84016/2023 - INCMCI 5819/2023

Fase Atual: DAR PROVIDÊNCIA

Ação Realizada: SEGUIR

Próxima Fase: DAR PROVIDÊNCIA

De: SEMO - GABINETE DO SECRETARIO EXECUTIVO DE OBRAS

Para: SEMO - INSTITUCIONAL CAMARA

Prezados,

Encaminho o presente para conhecimento e manifestação, na forma da lei.

Atenciosamente,

Cachoeiro de Itapemirim-ES, 11 de dezembro de 2023.

LUCIANA SILVA CONTARINE
COORDENADORA ESPECIAL DE GESTAO DE CONTRATOS E ORCAMENTO - Mat.
3994912

Tramitado por, LUCIANA SILVA CONTARINE, Mat. 3994912



PROTOCOLO DE ASSINATURA(S)

O documento acima foi assinado eletronicamente e pode ser acessado no endereço <https://processos.cachoeiro.es.gov.br/autenticidade> utilizando o identificador 310030003900320038003700350036003A005400

Assinado eletronicamente por **LUCIANA SILVA CONTARINE** em 11/12/2023 08:34

Checksum: **8E93AA24159004D036722777F71504B449963557FF97FC491B9FC682588FBE8D**



Processo: 84016/2023 - INCMCI 5819/2023

Fase Atual: DAR PROVIDÊNCIA

Ação Realizada: Seguir

Próxima Fase: DAR PROVIDÊNCIA

De: SEMO - INSTITUCIONAL CAMARA

Para: SEMSEG - COORDENADORIA EXECUTIVA DE DEFESA CIVIL

Encaminhamos a solicitação do Exmo. Vereador através da indicação 5615 /2023 para que essa Coordenadoria informe se a região na qual se pleiteia a construção do muro de contenção encontra-se inserida no Plano de Contingência para Enfrentamento de Desastres.

Nesse sentido, para que possamos auferir os recursos necessários ao atendimento do pleito, informamos ser necessário que essa ilustre Coordenadoria proceda a inclusão do referido logradouro no aludido Plano a fim de possibilitar sua execução por esta SEMO.

Cachoeiro de Itapemirim-ES, 11 de dezembro de 2023.

JONEI SANTOS PETRI
COORDENADOR EXECUTIVO DE PROJETOS E MOBILIDADE - Mat. 70520402

Tramitado por, ENY LEITE DA SILVA, Mat. 2923301



PROTOCOLO DE ASSINATURA(S)

O documento acima foi assinado eletronicamente e pode ser acessado no endereço <https://processos.cachoeiro.es.gov.br/autenticidade> utilizando o identificador 310030003900320039003200350039003A005400

Assinado eletronicamente por **JONEI SANTOS PETRI** em 11/12/2023 10:01

Checksum: **546020473889692886DE9620BA2CB9E39F2A1638D6B68B7B2E79E01D2B5E116E**



Processo: 84016/2023 - INCMCI 5819/2023

Fase Atual: DAR PROVIDÊNCIA

Ação Realizada: Seguir

Próxima Fase: DAR PROVIDÊNCIA

De: SEMSEG - COORDENADORIA EXECUTIVA DE DEFESA CIVIL

Para: SEMO - INSTITUCIONAL CAMARA

Segue para providências.

Cachoeiro de Itapemirim-ES, 13 de dezembro de 2023.

MILTON DOS SANTOS BATISTA JUNIOR
GERENTE DE VISTORIA E INFRAESTRUTURA - Mat. 2920502

Tramitado por, MILTON DOS SANTOS BATISTA JUNIOR, Mat. 2920502



PROTOCOLO DE ASSINATURA(S)

O documento acima foi assinado eletronicamente e pode ser acessado no endereço <https://processos.cachoeiro.es.gov.br/autenticidade> utilizando o identificador 310030003900320039003400300034003A005400

Assinado eletronicamente por **MILTON DOS SANTOS BATISTA JUNIOR** em 13/12/2023 12:31
Checksum: **49A0A7EAE2E5FA27FBCEFF7396838E502233012E90E2D3C97084FDD797F4ABDC**




CACHOEIRO DE ITAPEMIRIM - ES

ES_CACHOEI_SR_42_CPRM

Novembro / 2019

Bairro Valão - Rua Tércio Amorim Pinheiro

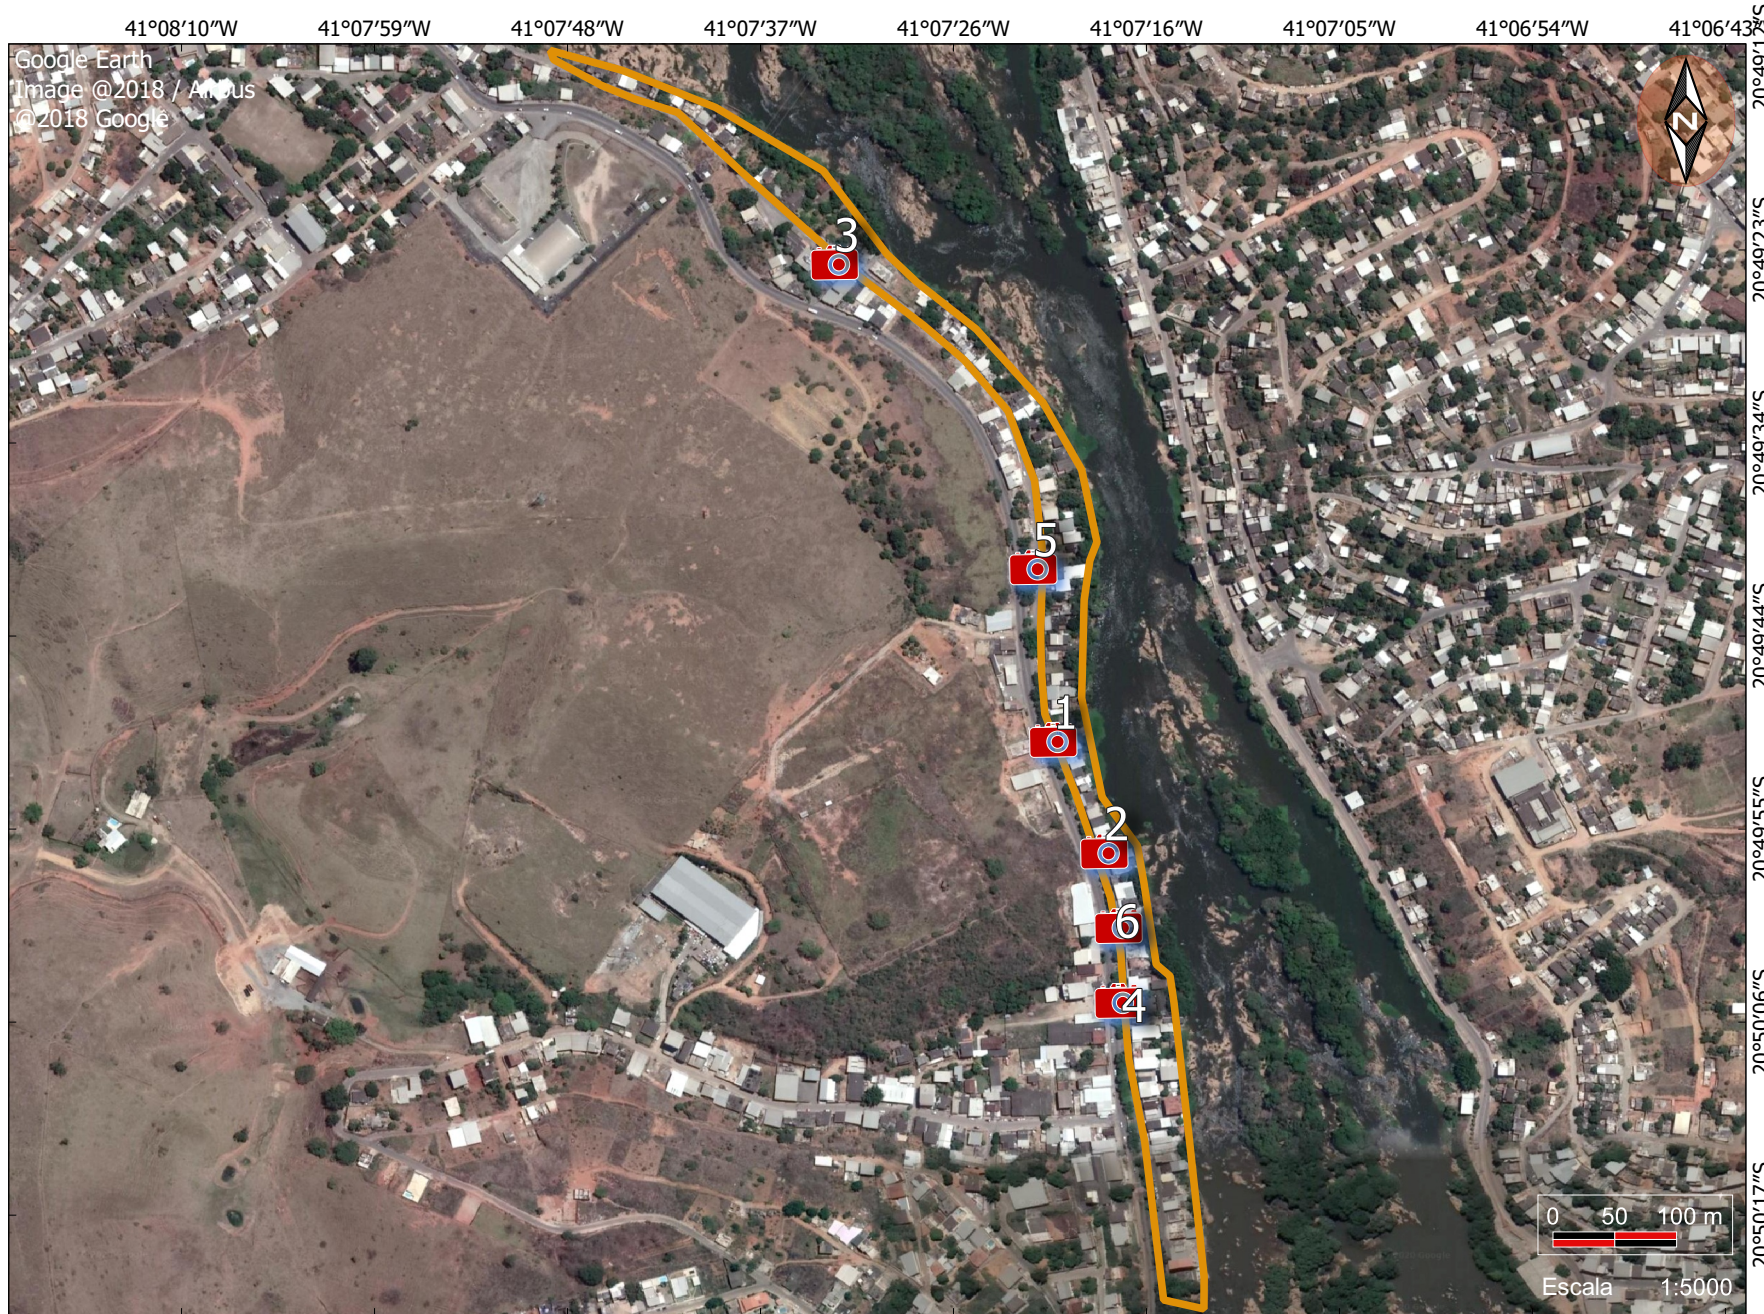

Descrição: Ocupação na margem direita do rio Itapemirim (Figuras 1 e 2), sujeita à inundação brusca e enchente deste rio. Grandes eventos ocorreram em 2010 e 2016 (Figura 3). O rio apresenta fluxo turbulento neste trecho e uma vez que as construções ocupam a calha principal do rio um evento de enchente pode danificar a estrutura das edificações e levá-las ao colapso (Figuras 4 e 5). Em virtude das características meandrantes do rio, processos erosivos de margem fluvial não podem ser descartados. A ocupação é constituída por edificações residenciais de pequeno porte, construídas em alvenaria, com alta vulnerabilidade aos processos (Figuras 6). A infraestrutura neste setor é precária.

Tipologia do Processo: Inundação, Enchente
Quantidade de imóveis em risco: 152
Quantidade de pessoas em risco: 608
Grau de risco: Alto

Sugestões de intervenção:

- 1) Estudos hidrológicos para avaliar o padrão de recorrência de inundações;
- 2) Implantação de sistema de monitoramento e alerta na Bacia do rio Itapemirim para evacuação preventiva durante eventos críticos;
- 3) Limpeza periódica de rios e córregos;
- 4) Ações de educação ambiental e de percepção de risco;
- 5) Implantação de medidas de controle institucionais, no sentido de limitar as intervenções e construção em áreas suscetíveis a inundações e em áreas de preservação ambiental.

Notas

- 1 - As informações contidas nesta prancha se baseiam exclusivamente em observações de campo e avaliações qualitativas;
- 2 - As sugestões apresentadas não dispensam, em nenhuma hipótese, a realização de estudos e projetos específicos que indiquem a viabilidade e a melhor forma de intervenção a ser implantada em determinada área de risco geológico;
- 3 - Recomenda-se que qualquer intervenção estrutural deve ser embasada por estudos geológico-geotécnicos e/ou hidrológicos;
- 4 - O grau de risco e geometria dos setores são dinâmicos, o que torna necessário a atualização periódica do trabalho.
- 5 - Este trabalho está em conformidade com os objetivos de Desenvolvimento Sustentável (ODS) da Organização das Nações Unidas (ONU) - <http://brasil.odi.org.br/2016/09/odse-2017/>



Legenda

- Fotos
- Setores de Risco
- Alto

Equipe Técnica
 Angela da Silva Bellettini - Pesquisadora em Geociências (Geóloga)
 Débora Lamberty - Pesquisadora em Geociências (Geóloga)

Autenticado em <https://cachoeiro.nopapel.com/controle/autenticidade>
 com o código do setor 5200360030000000300540052004100
 Documento assinado digitalmente conforme art. 7º, II da Lei 14.063/2020.

Prefeitura Municipal de Cachoeiro de Itapemirim
Secretaria Municipal de Segurança – SEMSEG

PARECER

Com base no mapeamento de áreas de risco realizado pelo CPRM (Serviço Geológico do Brasil), parte da Rua José Amaral encontra-se na área de risco geológico mapeada e catalogada com a identificação **ES_CACHOEI_SR_42_CPRM**, categorizada pelo referido órgão como área de alto risco, sujeita a inundação e enchente.

Isto posto, segue para apreciação quanto ao pedido inicial.

Cachoeiro de Itapemirim - 13 de dezembro de 2023

FRANCISCO INÁCIO DAROZ

Coordenador Executivo de Defesa Civil



PROTOCOLO DE ASSINATURA(S)

O documento acima foi assinado eletronicamente e pode ser acessado no endereço <https://processos.cachoeiro.es.gov.br/autenticidade> utilizando o identificador 3900340033003700320030003A00540052004100

Assinado eletronicamente por FRANCISCO INACIO DAROZ em 13/12/2023 12:33

Checksum: 4DC705C32A9264E5C1655EDCED551E1A9590D0920962571BB5E3CF9824908E9D



Processo: 84016/2023 - INCMCI 5819/2023

Fase Atual: DAR PROVIDÊNCIA

Ação Realizada: Seguir

Próxima Fase: DAR PROVIDÊNCIA

De: SEMO - INSTITUCIONAL CAMARA

Para: SEMO - COORDENADORIA ESPECIAL DE PROJETOS

Considerando o parecer da Coordenadoria Executiva de Defesa Civil às fls. 17, encaminhamos o pleito para análise e manifestação.

Cachoeiro de Itapemirim-ES, 14 de dezembro de 2023.

JONEI SANTOS PETRI
COORDENADOR EXECUTIVO DE PROJETOS E MOBILIDADE - Mat. 70520402

Tramitado por, ENY LEITE DA SILVA, Mat. 2923301



PROTOCOLO DE ASSINATURA(S)

O documento acima foi assinado eletronicamente e pode ser acessado no endereço <https://processos.cachoeiro.es.gov.br/autenticidade> utilizando o identificador 310030003900330036003700310035003A005400

Assinado eletronicamente por **JONEI SANTOS PETRI** em **14/12/2023 09:46**

Checksum: **66994AE802E3368E7D42EC8AD94FFC5A66FDBBE02DA492B6536EE6F607864B51**



Processo: 84016/2023 - INCMCI 5819/2023

Fase Atual: DAR PROVIDÊNCIA

Ação Realizada: Seguir

Próxima Fase: DAR PROVIDÊNCIA

De: SEMO - COORDENADORIA ESPECIAL DE PROJETOS

Para: SEMO - GABINETE DO SECRETARIO EXECUTIVO DE OBRAS

Segue projeto e orçamento do muro de contenção.

Cachoeiro de Itapemirim-ES, 20 de dezembro de 2023.

PAULO CESAR DOS SANTOS
COORDENADOR ESPECIAL DE PROJETOS - Mat. 2915503

Tramitado por, PAULO CESAR DOS SANTOS, Mat. 2915503







PROTOCOLO DE ASSINATURA(S)

O documento acima foi assinado eletronicamente e pode ser acessado no endereço <https://processos.cachoeiro.es.gov.br/autenticidade> utilizando o identificador 310030003900330038003700350039003A005400

Assinado eletronicamente por **PAULO CESAR DOS SANTOS** em 20/12/2023 12:43

Checksum: **792606055D571F6666BCFFE245DBA7635CE5561F2047D6845FBBFB59B912C5CD**



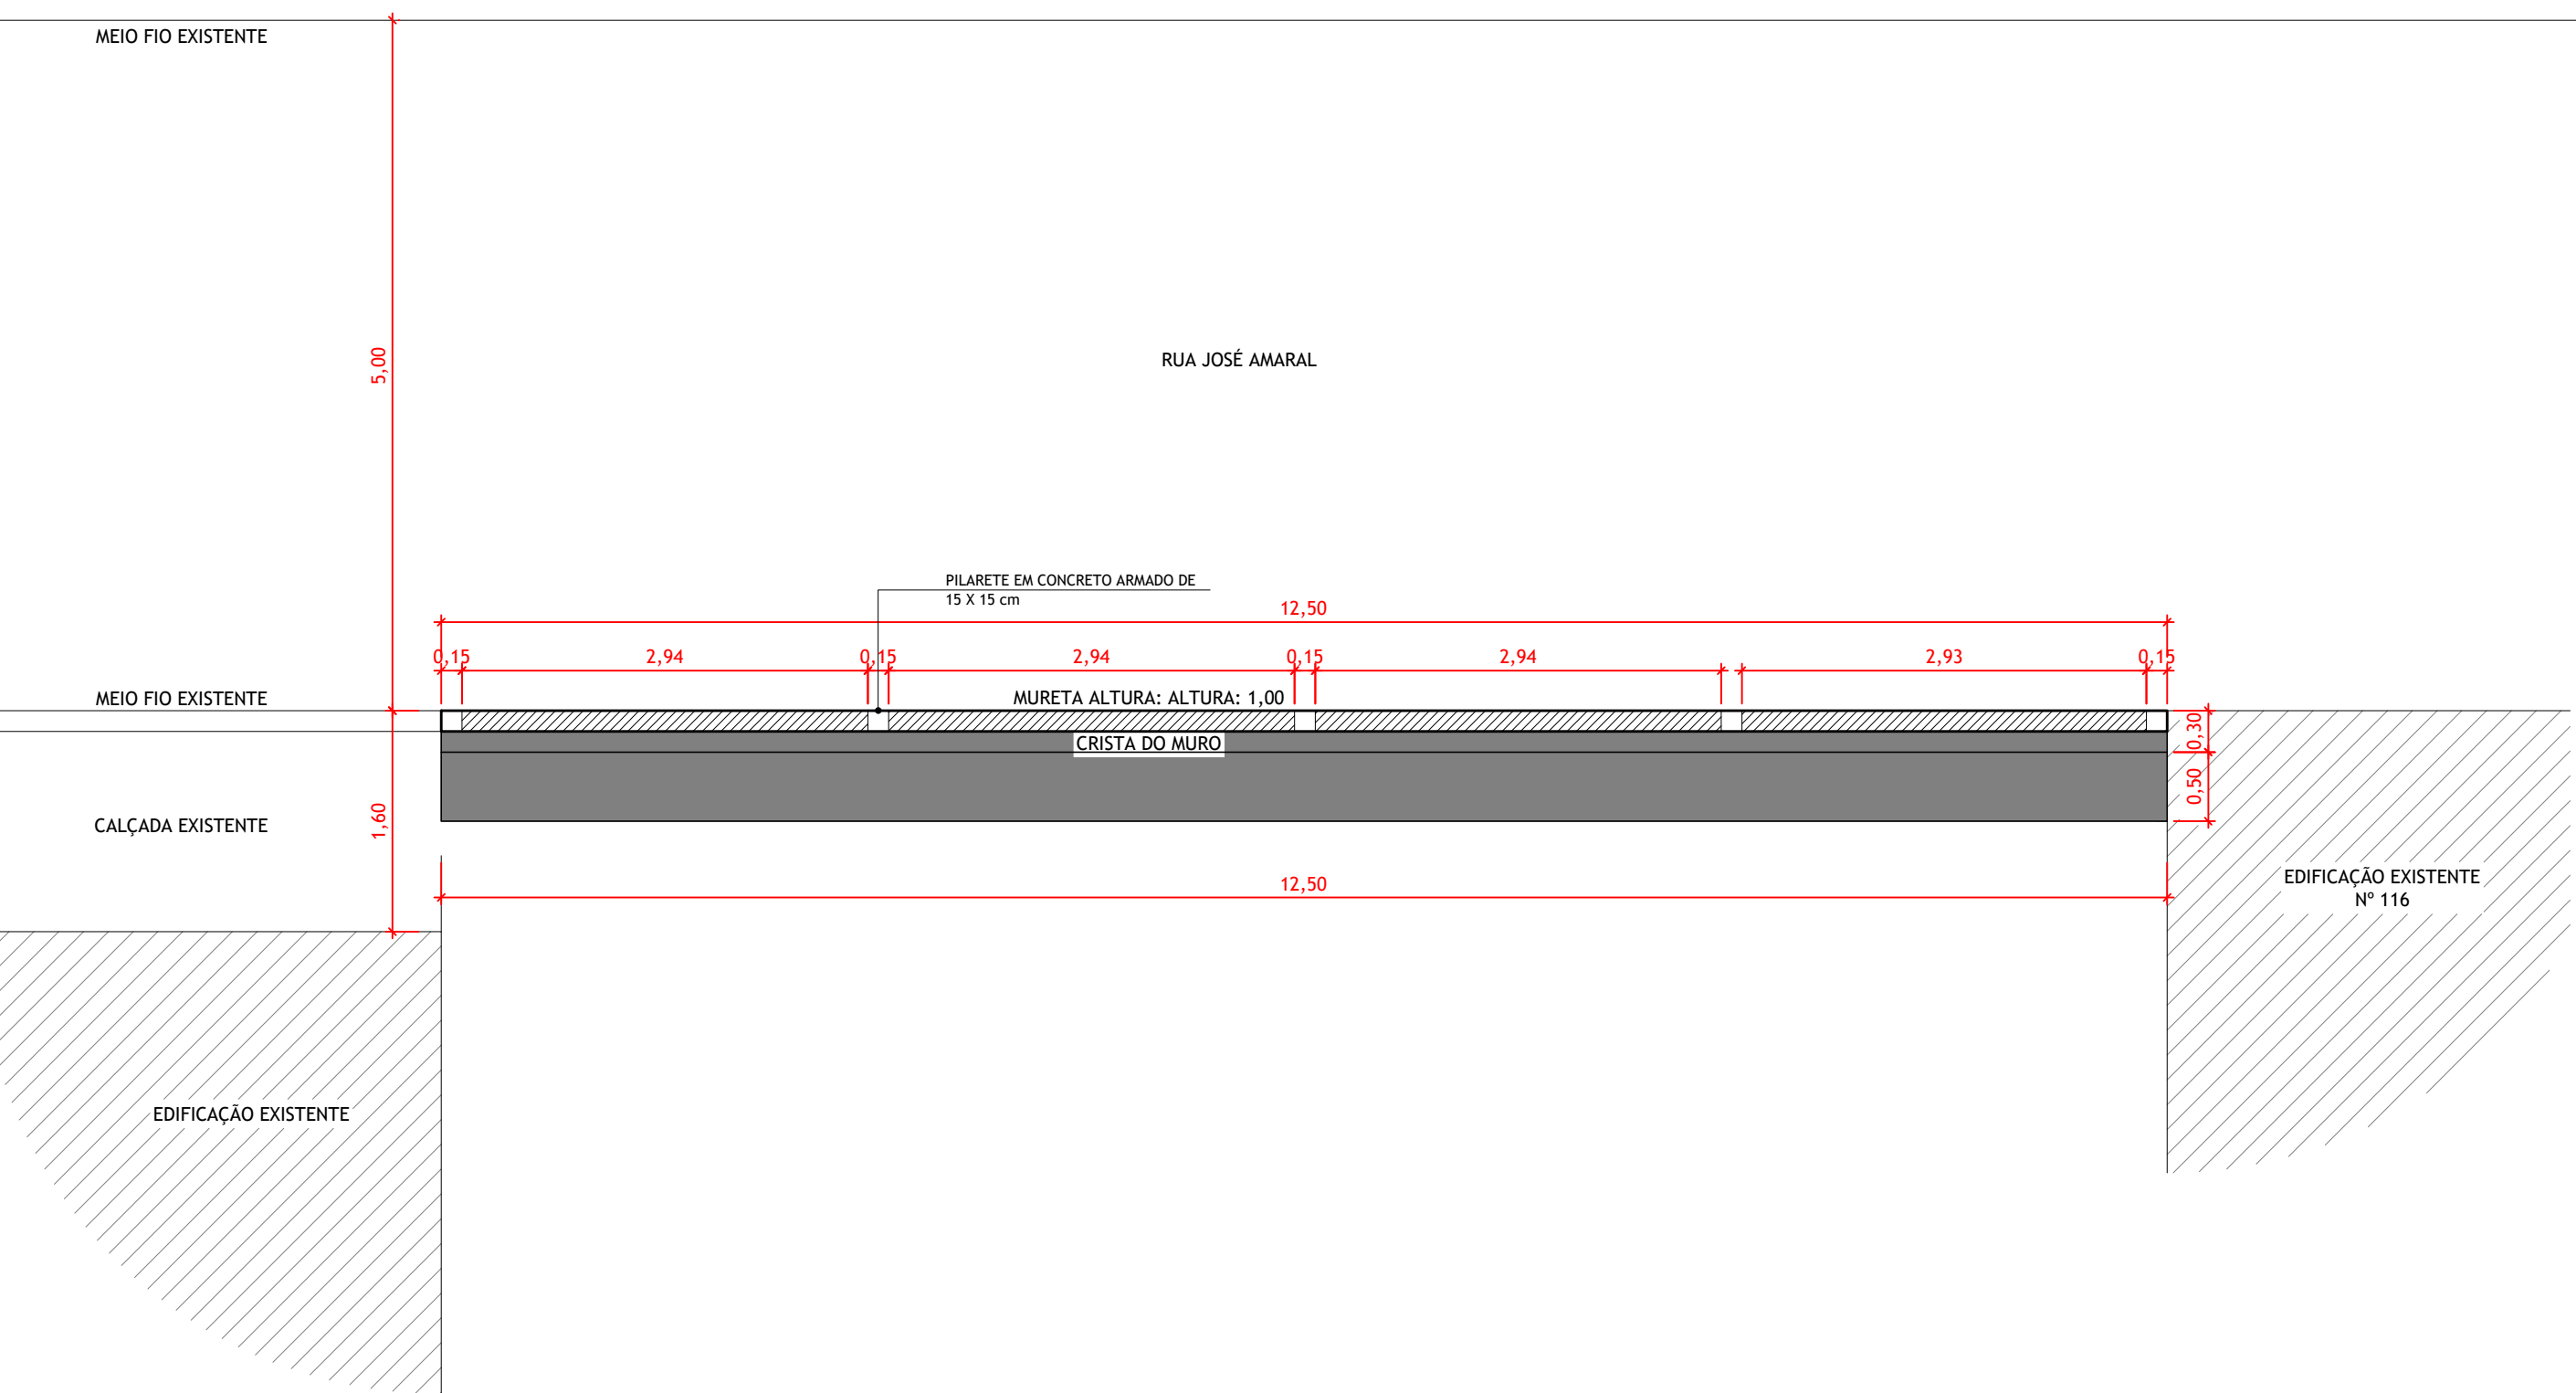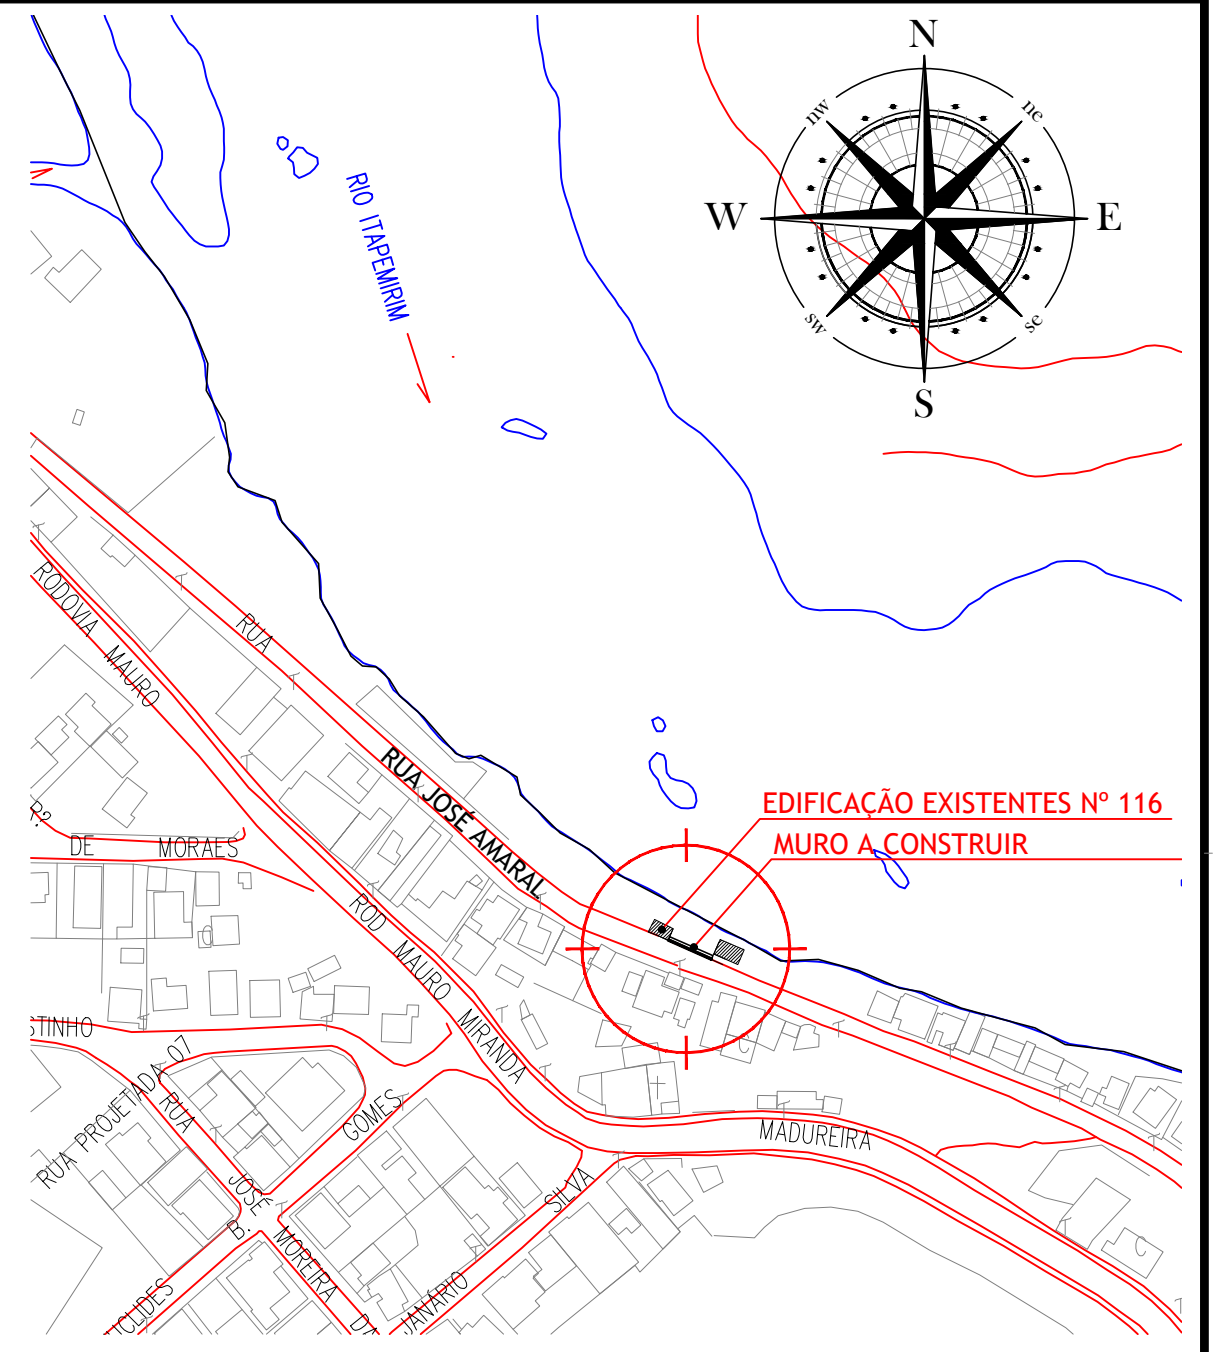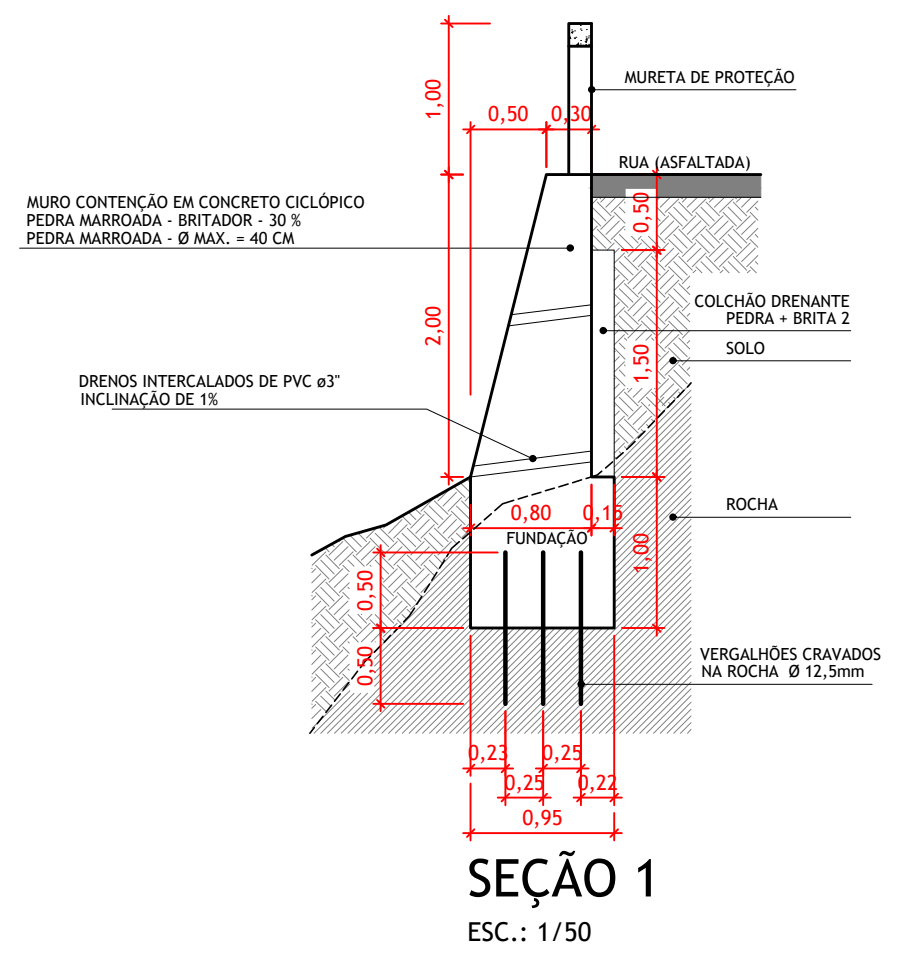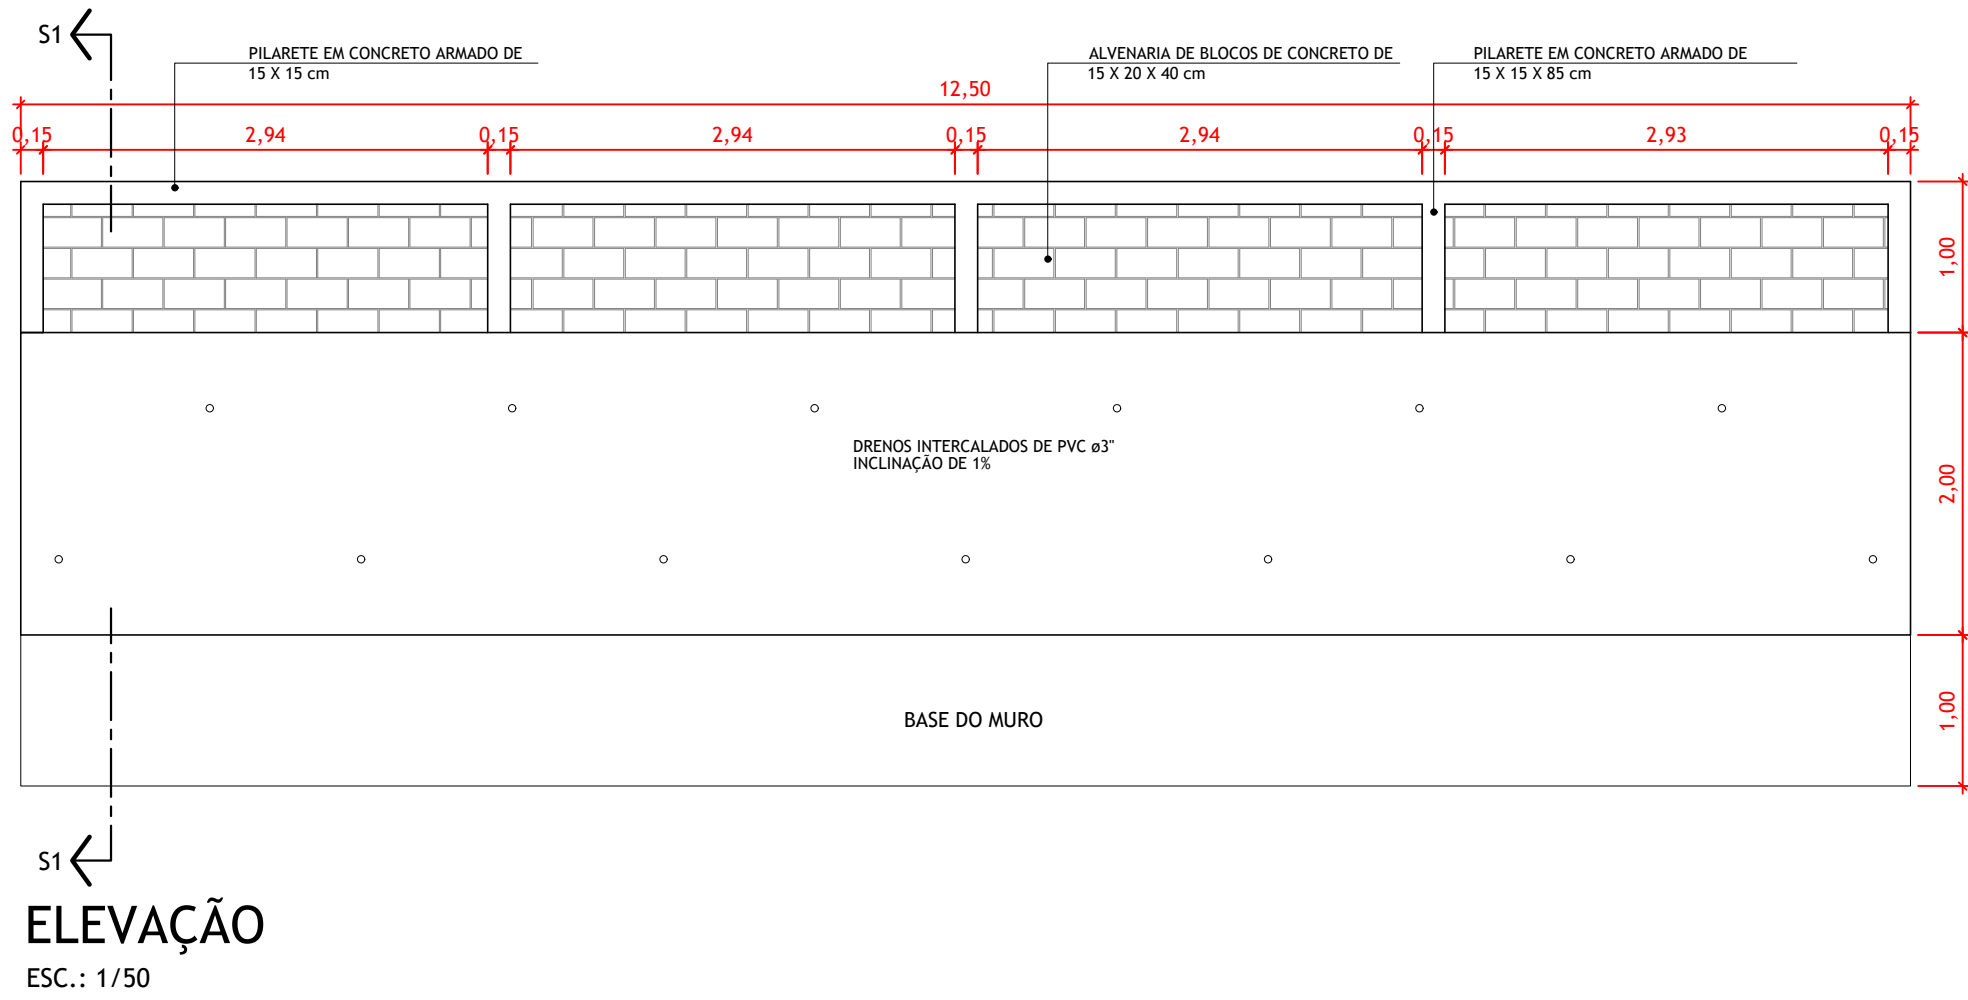


QUANTITATIVO:
 CONCRETO CICLÓPICO DO MURO: 25,63m³

OBS:
 EXECUTAR RECOMPOSIÇÃO ASFÁLTICA DE 10,00m²

SECRETARIA MUNICIPAL DE OBRAS (SEMO)	
INFRAESTRUTURA	
PROJETO PARA CONSTRUÇÃO DE MURO DE ARRIMO EM CONCRETO CICLÓPICO	
LOCAL: RUA JOSÉ DO AMARAL, AO LADO DO Nº 55	
BAIRRO: TEIXEIRA LEITE	
LOCALIZAÇÃO: -20.824728 -41.128127	
RESP. PELO PROJETO: PAULO CESAR DOS SANTOS COORDENADOR ESPECIAL DE PROJETOS - DECRETO Nº 32.602-2023	
MARCELA CARVALHO MENDES VIEIRA MACHADO CREA ES-043952/D	
VICTOR DA SILVA COELHO	
Secretaria Municipal de Obras	
SECRETÁRIO EXECUTIVO DE OBRAS: RODRIGO DE ALMEIDA BOLELLI	
SECRETÁRIO:	

PLANTA BAIXA
 ESC.: 1/50



PREFEITURA MUNICIPAL CACHOEIRO DE ITAPEMIRIM - ES										
SECRETARIA MUNICIPAL DE OBRAS (SEMO)										
	CONSTRUÇÃO DE MURO DE CONTENÇÃO			RUA JOSÉ AMARAL - TEIXEIRA LEITE						
	Comprimento	12,50	Área Calc.	Volume - m3 =	25,63	BDI	Leis Sociais	CUSTO PREVISTO DA OBRA		R\$ 55.550,21
	Altura	2,50	2,05			33,25%	86,69%	PRAZO DE EXECUÇÃO		180 DIAS
CRONOGRAMA FISICO FINANCEIRO										
ITEM	SERVIÇO	VALOR (R\$)	%	30 DIAS	60 DIAS	90 DIAS	120 DIAS	150 DIAS	180 DIAS	TOTAL
1	SERVIÇOS PRELIMINARES	691,98	1,25%	100,00%						100,00%
				R\$ 691,98						R\$691,98
2	MURO DE CONTENÇÃO	49.772,76	89,60%	10,00%	25,00%	40,00%	15,00%	5,00%	5,00%	100,00%
				R\$ 4.977,28	R\$ 12.443,19	R\$ 19.909,11	R\$ 7.465,91	R\$ 2.488,64	R\$ 2.488,64	R\$49.772,76
4	CALÇADA / MEIO FIO	875,58	1,58%				20,00%	60,00%	20,00%	100,00%
							R\$175,12	R\$525,35	R\$175,12	R\$875,58
5	PAVIMENTAÇÃO	4.209,88	7,58%					50,00%	50,00%	100,00%
								R\$2.104,94	R\$2.104,94	R\$4.209,88
CUSTO TOTAL		55.550,21	100,00%							R\$55.550,21
PERCENTUAL PREVISTO (%)				10,21%	22,40%	35,84%	13,76%	9,21%	8,58%	
VALOR PREVISTO (R\$)				R\$5.669,26	R\$12.443,19	R\$19.909,11	R\$7.641,03	R\$5.118,93	R\$4.768,69	
PERCENTUAL ACUMULADO (%)				10,21%	32,61%	68,45%	82,20%	91,42%	100,00%	
VALOR ACUMULADO (R\$)				R\$5.669,26	R\$18.112,45	R\$38.021,56	R\$45.662,59	R\$50.781,52	R\$55.550,21	

Marcela Carvalho Mendes Vieira Machado
CREA ES 043952/D

Paulo Cezar dos Santos
Coordenador Especial de Projetos
Decreto nº 32.605 - 2023



Autenticar documento em <https://cachoeiro.nopapercloud.com.br/autenticidade> com o identificador 3100320036093100330036003A00540052004100, Documento assinado digitalmente conforme art. 4º, II da Lei 14.063/2020.

Processo: 84016/2023 - INCMCI 5819/2023

Fase Atual: DAR PROVIDÊNCIA

Ação Realizada: Seguir

Próxima Fase: DAR PROVIDÊNCIA

De: SEMO - GABINETE DO SECRETARIO EXECUTIVO DE OBRAS

Para: SEMGOV - PROTOCOLO CAMARA

Segue autos com a solicitação atendida, para ciência e providências junto ao solicitante.

Sem mais.

Atenciosamente

Cachoeiro de Itapemirim-ES, 21 de dezembro de 2023.

RODRIGO DE ALMEIDA BOLELLI
SECRETARIO EXECUTIVO DE OBRAS - Mat. 03493506

Tramitado por, RODRIGO DE ALMEIDA BOLELLI, Mat. 03493506



PROTOCOLO DE ASSINATURA(S)

O documento acima foi assinado eletronicamente e pode ser acessado no endereço <https://processos.cachoeiro.es.gov.br/autenticidade> utilizando o identificador 310030003900350030003600330030003A005400

Assinado eletronicamente por **RODRIGO DE ALMEIDA BOLELLI** em 21/12/2023 11:20

Checksum: **9D24785AE5F571CF4E0AE6FA31F665B3CFF5A68D99F1308AD6630F5E71230232**

